


Схема расположения земельного участка или земельных участков на кадастровом плане территории

Приложение
к постановлению администрации
муниципального образования
"Муринское городское поселение"
Всеволожского муниципального района
Ленинградской области
от _____ 2024 г. № _____

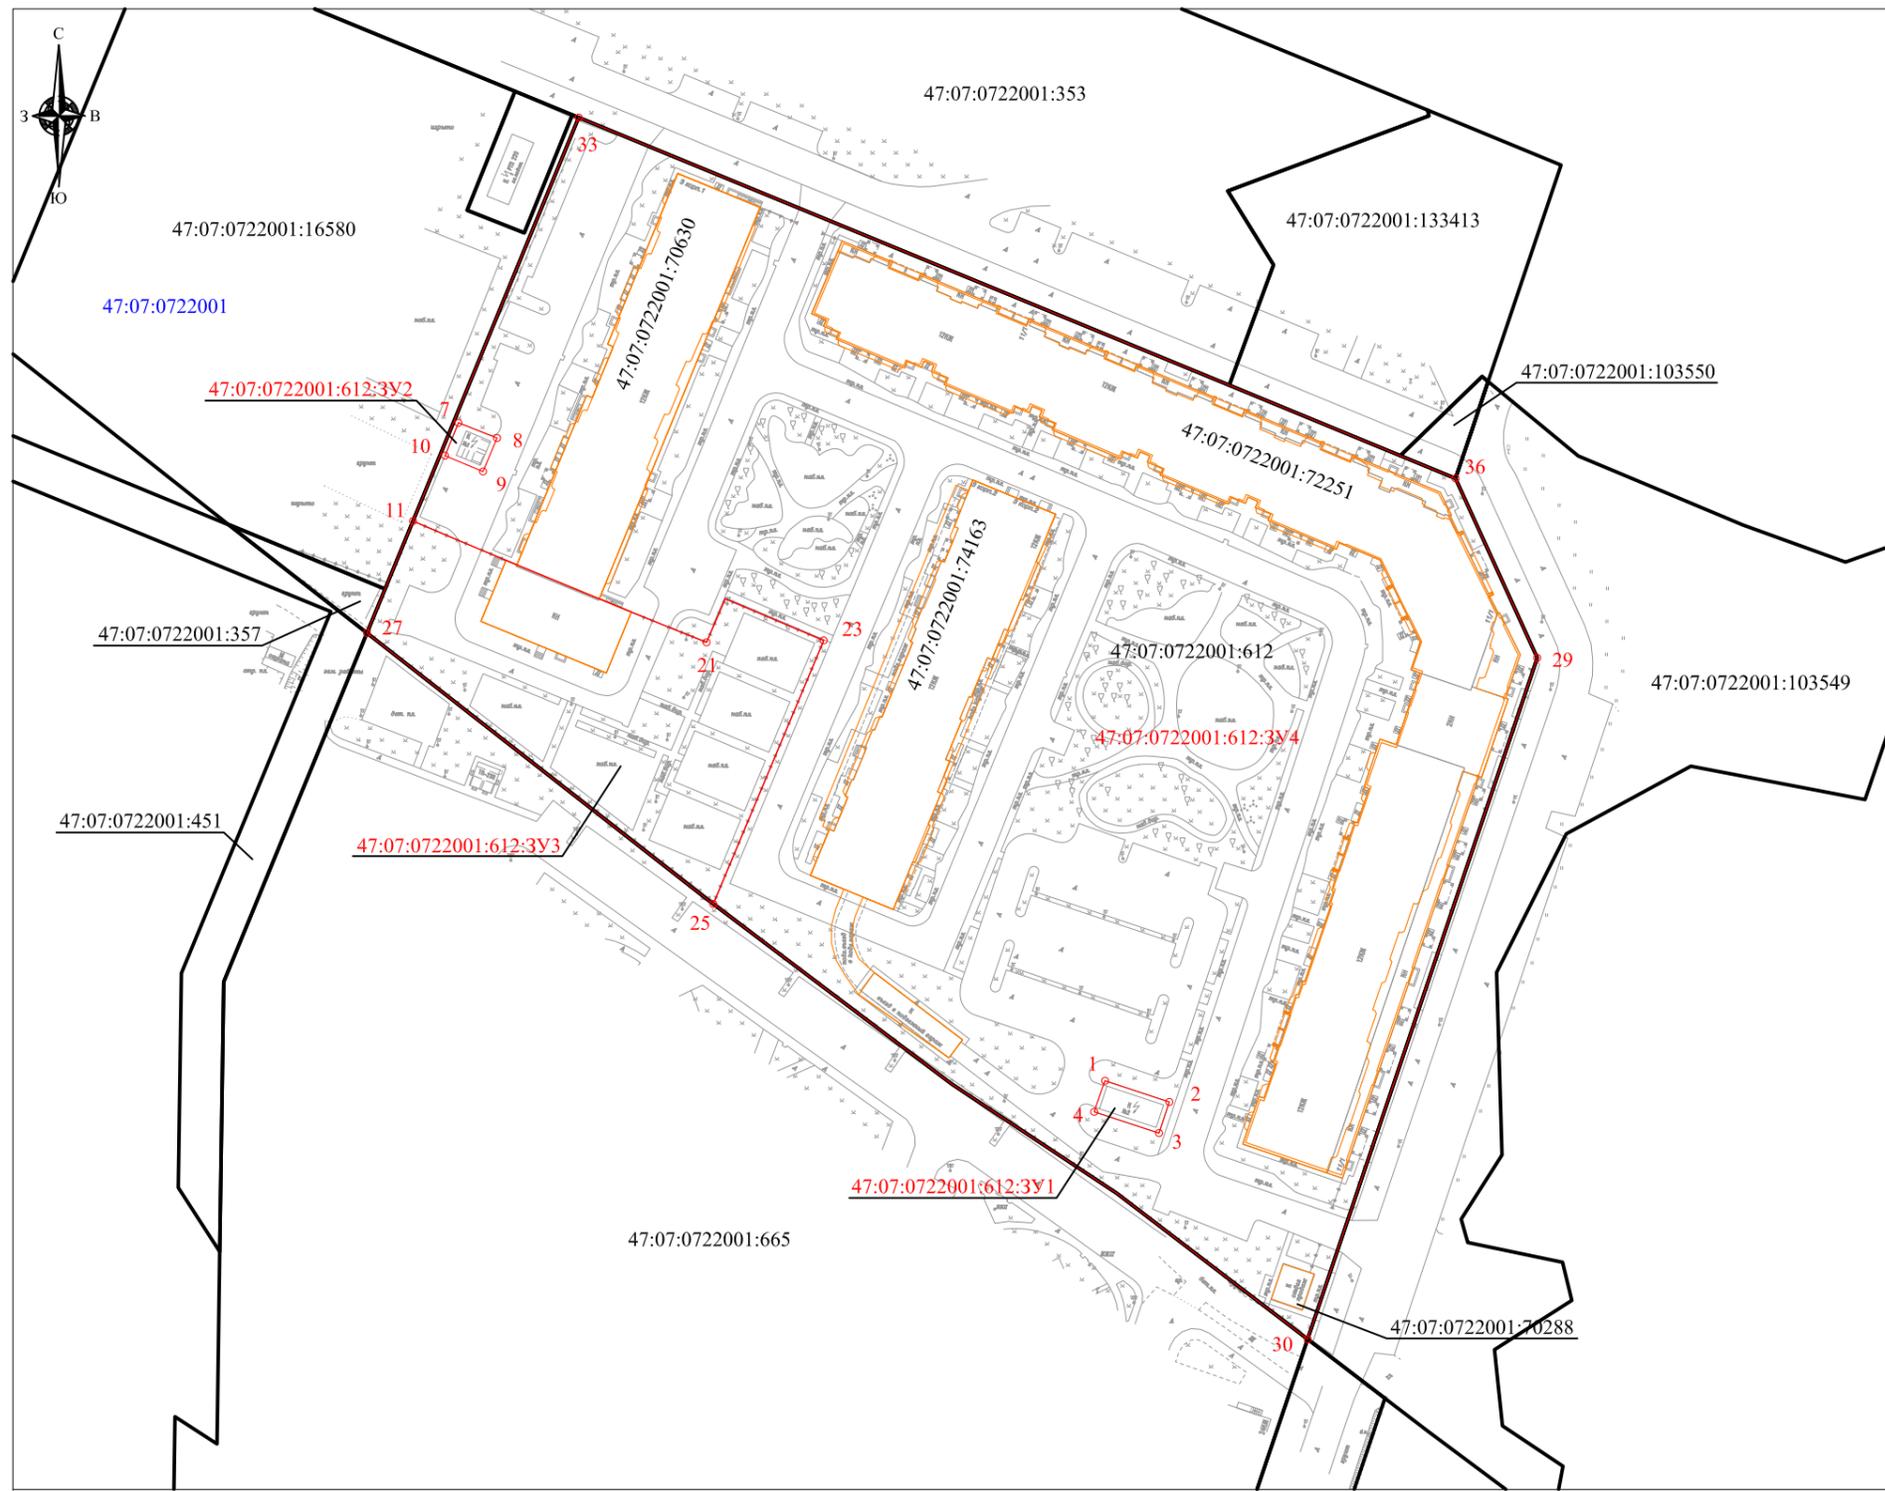

Система координат: МСК - 47, зона 2

Условный номер земельного участка:
47:07:0722001:612:3Y1
Площадь земельного участка: 101 м²

Обозначение характерных точек	Координаты, м	
	X	Y
1	2	3
1	449276,50	2221652,22
2	449272,01	2221665,86
3	449265,41	2221663,67
4	449269,92	2221649,92
5	449270,91	2221650,23
6	449275,52	2221651,81
1	449276,50	2221652,22

Условный номер земельного участка:
47:07:0722001:612:3Y2
Площадь земельного участка: 67 м²

Обозначение характерных точек	Координаты, м	
	X	Y
1	2	3
7	449416,08	2221514,91
8	449412,86	2221523,11
9	449405,76	2221520,14
10	449409,12	2221512,06
7	449416,08	2221514,91

Условный номер земельного участка:
47:07:0722001:612:3Y3
Площадь земельного участка: 3662 м²

Обозначение характерных точек	Координаты, м	
	X	Y
1	2	3
11	449395,24	2221505,26
12	449391,19	2221514,83
13	449390,52	2221516,41
14	449389,06	2221519,97
15	449386,90	2221525,02
16	449385,93	2221527,33
17	449378,75	2221544,84
18	449375,94	2221551,63
19	449374,13	2221556,02
20	449372,64	2221559,80
21	449369,51	2221567,59
22	449378,75	2221571,56
23	449369,92	2221592,47
24	449314,61	2221569,28
25	449314,04	2221569,02
26	449315,16	2221567,54
27	449371,49	2221495,50
28	449380,81	2221499,33
11	449395,24	2221505,26

Условный номер земельного участка:
47:07:0722001:612:3Y4
Площадь земельного участка: 31073 м²

Обозначение характерных точек	Координаты, м	
	X	Y
1	2	3
29	449366,22	2221743,98
30	449221,68	2221695,23
31	449252,60	2221654,76
32	449275,82	2221619,67
25	449314,04	2221569,02
24	449314,61	2221569,28
23	449369,92	2221592,47
22	449378,75	2221571,56
21	449369,51	2221567,59
20	449372,64	2221559,80
19	449374,13	2221556,02
18	449375,94	2221551,63
17	449378,75	2221544,84
16	449385,93	2221527,33
15	449386,90	2221525,02
14	449389,06	2221519,97
13	449390,52	2221516,41
12	449391,19	2221514,83
11	449395,24	2221505,26
33	449480,84	2221540,46
34	449424,05	2221678,59
35	449409,12	2221714,91
36	449404,30	2221726,63
29	449366,22	2221743,98
1	449276,50	2221652,22
2	449272,01	2221665,86
3	449265,41	2221663,67
4	449269,92	2221649,92
5	449270,91	2221650,23
6	449275,52	2221651,81
1	449276,50	2221652,22
7	449416,08	2221514,91
8	449412,86	2221523,11
9	449405,76	2221520,14
10	449409,12	2221512,06
7	449416,08	2221514,91

- Условные обозначения:
- существующая часть границы, имеющиеся в ЕГРН сведения о которой достаточны для определения ее местоположения
 - граница образуемого земельного участка
 - граница кадастровых кварталов
 - характерная точка границы сведения о которой достаточны для определения ее местоположения
 - 47:07:0722001:612 - кадастровый номер земельного участка
 - 47:07:0722001:612:3Y1 - обозначение образуемого земельного участка
 - 47:07:0722001 - кадастровый квартал

Масштаб 1:1500