



**ОБЩЕСТВО С ОГРАНИЧЕННОЙ
ОТВЕТСТВЕННОСТЬЮ «ИНФОСЕРВИС»**
197022, Санкт-Петербург, Каменноостровский пр-кт, д.7,
лит. А, помещение 6Н, офис 12-Б
тел.: +7 (812) 414-98-43
e-mail: info@infoservice.spb.ru

УДК 656.13
МК № 16/2019 от 24.10.2019
702.ПЗ.1

**ОТЧЕТ
О НАУЧНО-ИССЛЕДОВАТЕЛЬСКОЙ РАБОТЕ**

Разработка комплексной схемы организации дорожного движения на улично-дорожной сети муниципального образования «Муринское сельское поселение»

(итоговый)
Том 2

ПРИЛОЖЕНИЯ

Санкт-Петербург 2019

СОДЕРЖАНИЕ



Приложение А	3
Приложение Б	4
Приложение В.....	5
Приложение Г	6
Приложение Д.....	7
Приложение Е.....	8
Приложение Ж.....	9
Приложение З	10
Приложение И	11

Приложение А

Границы поселений МО «Муринское сельское поселение»

ИЗМЕНЕНИЯ В ГЕНЕРАЛЬНЫЙ ПЛАН МУНИЦИПАЛЬНОГО ОБРАЗОВАНИЯ "МУРИНСКОЕ СЕЛЬСКОЕ ПОСЕЛЕНИЕ"
ВСЕВОЛОЖСКОГО МУНИЦИПАЛЬНОГО РАЙОНА ЛЕНИНГРАДСКОЙ ОБЛАСТИ

Карта границ населенных пунктов

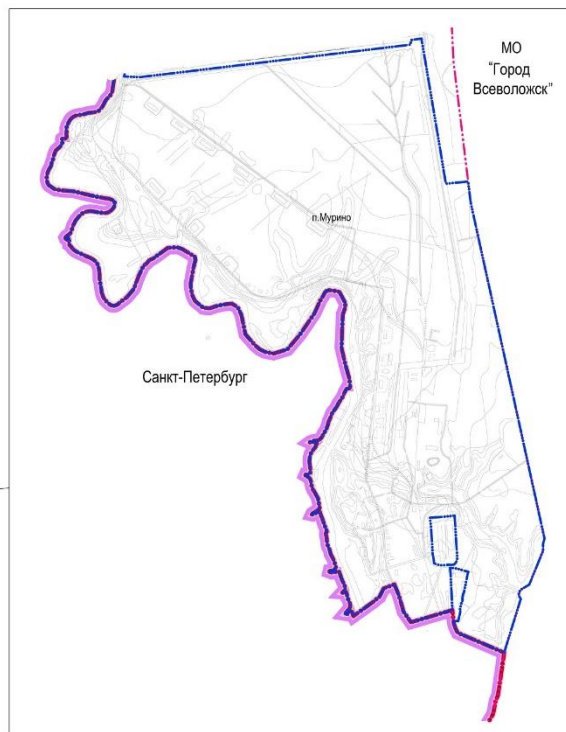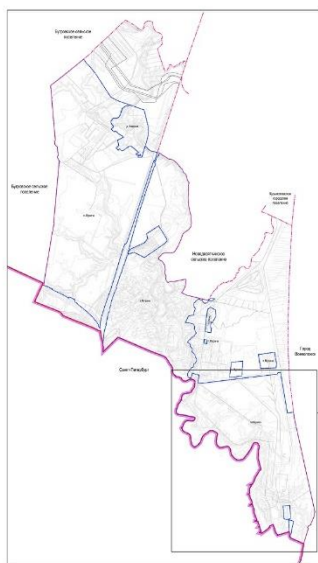

Перечень земельных участков, включаемых в границы населенного пункта поселок Мурино

Кадастровый номер земельного участка	Площадь	Категория земель	Адрес
47.07.072301.8	3325,00 м ²	Земли населенных пунктов, в том числе: транспорт, связи, радиосвязи, телевидения, информатики, жилищно-коммунального назначения, земли для обеспечения общественной деятельности, земли обороты, сельскохозяйственные земли иного специального назначения	Ленинградская область, Всеволожский район, п. Мурино, ул. Чкалова, 42/31
47.07.072301.5	3000,00 м ²	Земли населенных пунктов, в том числе: транспорт, связи, радиосвязи, телевидения, информатики, жилищно-коммунального назначения, земли для обеспечения общественной деятельности, земли обороты, сельскохозяйственные земли иного специального назначения	Ленинградская область, Всеволожский муниципальный район, Муринское сельское поселение, п. Мурино, ул. Чкалова, д.31
часть кадастрового участка 47.07.072301.2	324920,93 м ² (часть земельного участка 47.07.072301.2 - 236130,09 м ² ; кадастровая стоимость - 201432,93 м ²)	Земли населенных пунктов, в том числе: транспорт, связи, радиосвязи, телевидения, информатики, жилищно-коммунального назначения, земли для обеспечения общественной деятельности, земли обороты, сельскохозяйственные земли иного специального назначения	Ленинградская область, Всеволожский район, МО "Муринское сельское поселение"
часть кадастрового участка 47.07.064001 в границах МО "Муринское сельское поселение"	60726,23 м ²	Земли населенных пунктов	Ленинградская область, Всеволожский район, МО "Муринское сельское поселение"

УСЛОВНЫЕ ОБОЗНАЧЕНИЯ


Границы:

- Ленинградский край
- муниципальных районов Ленинградской области
- городов и сельских поселений
- населенных пунктов

масштаб 1:10 000

Приложение Б


Карта-схема мероприятий по развитию транспортной инфраструктуры согласно Генеральному плану МО «Муринское сельское поселение»

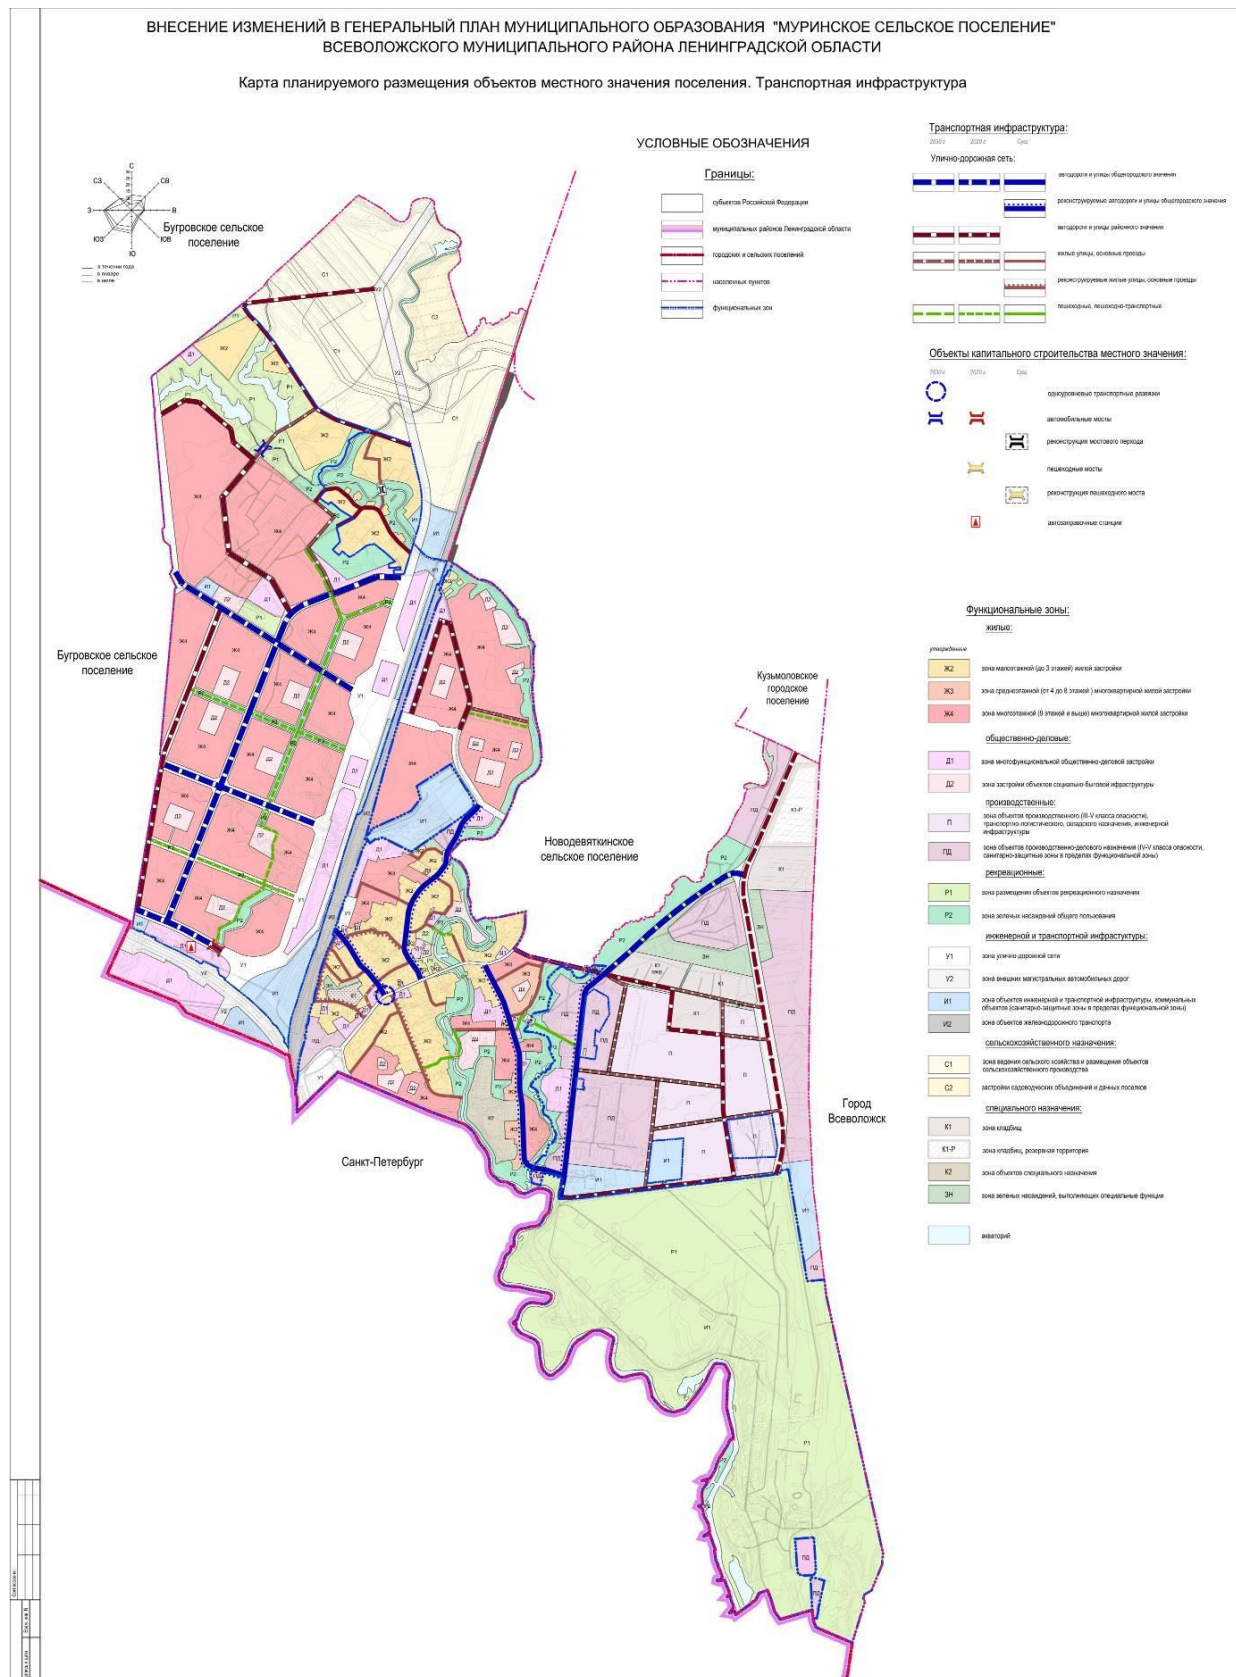

Приложение В

Карта-схема участков УДС с односторонним движением на территории МО
«Муринское сельское поселение»


Карта-схема участков дорог с односторонним движением - Муринское сельское
поселение Ленинградской области

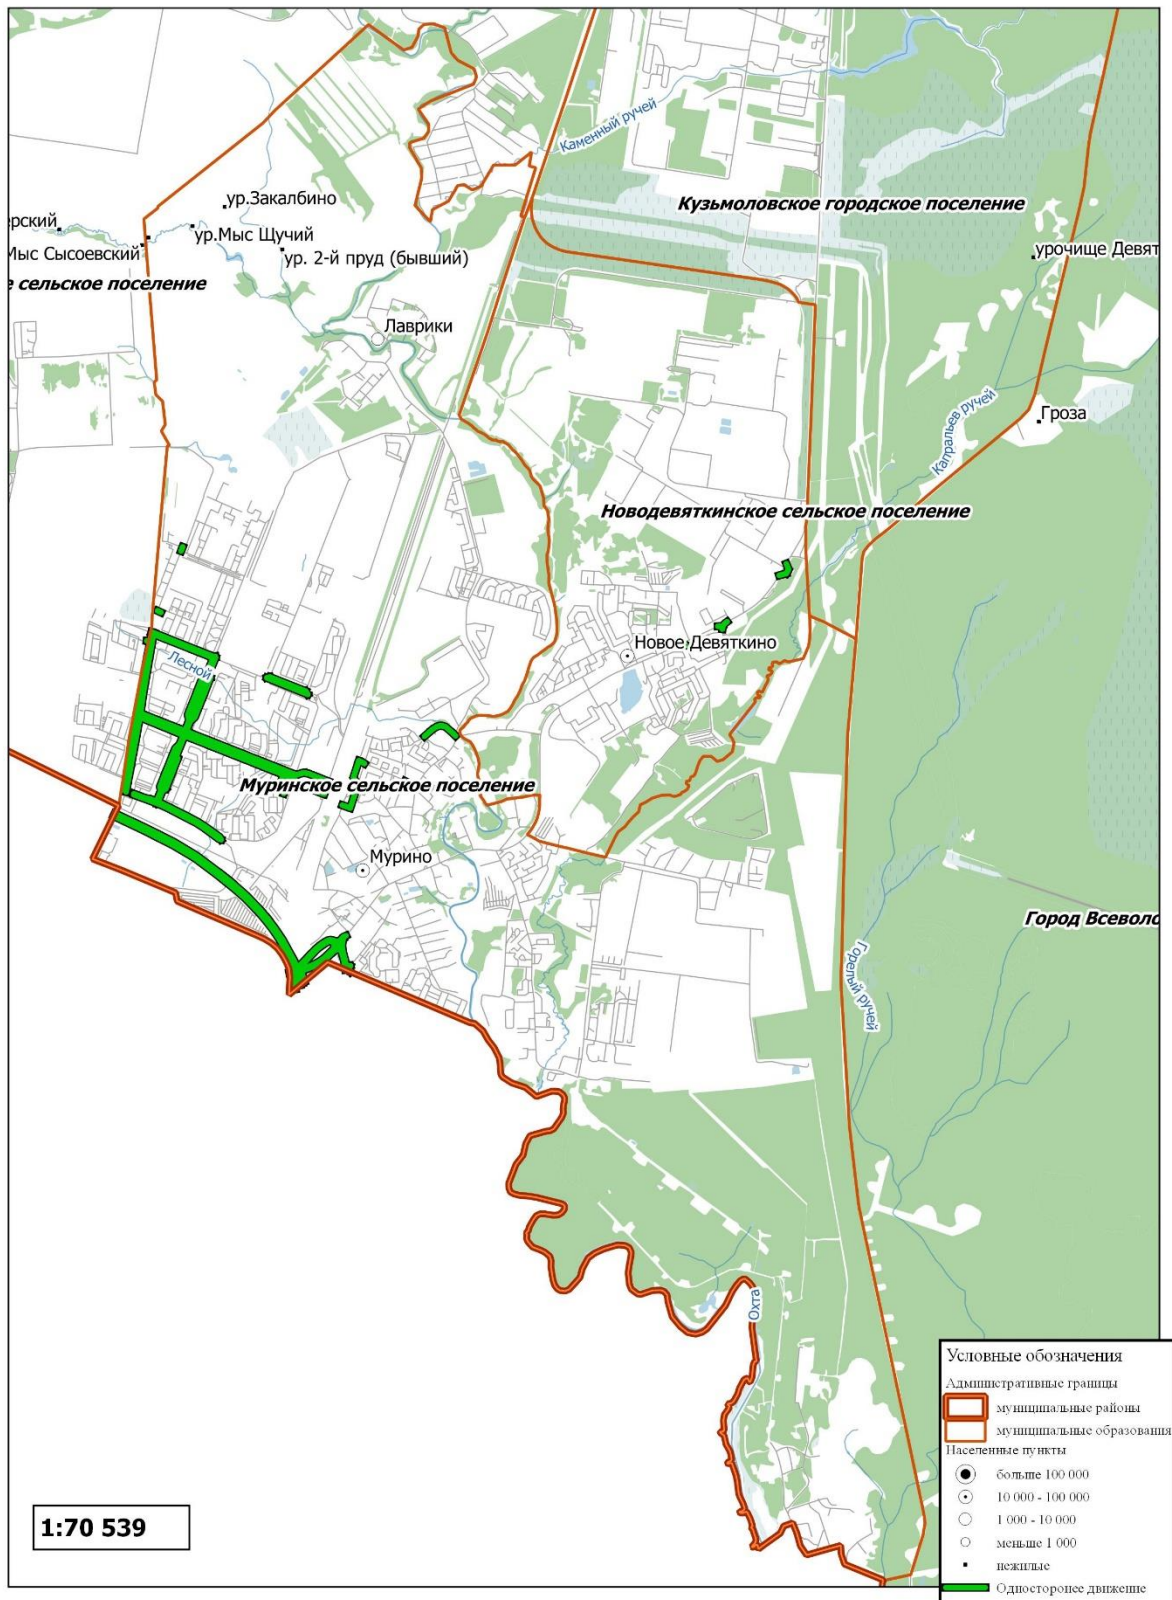

Приложение Г

Карта-схема маршрутов общественного транспорта на территории МО «Муринское сельское поселение»


Карта-схема движения маршрутов автобусного транспорта - Муринское сельское поселение Ленинградской области

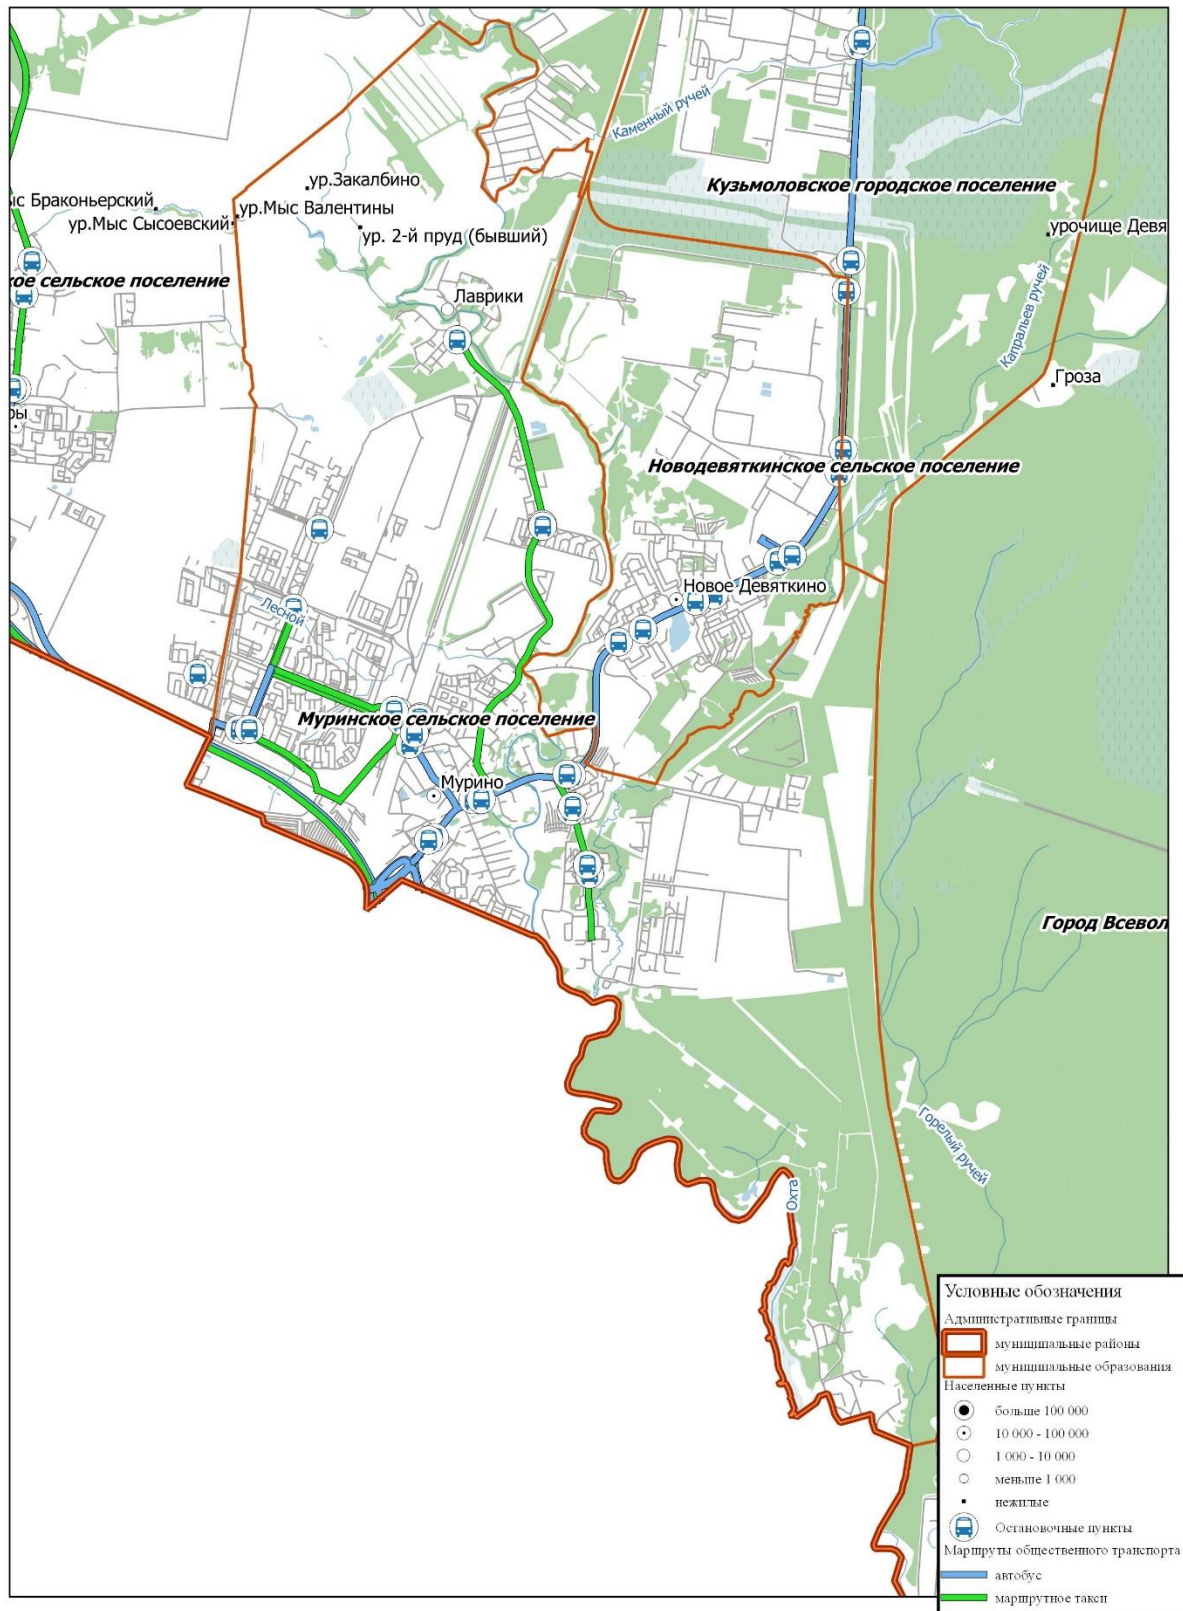

Приложение Д

Карта-схема пешеходной инфраструктуры (пешеходные переходы и пешеходные улицы) на территории МО «Муринское сельское поселение»


Карта-схема пешеходной инфраструктуры - Муринское сельское поселение
Ленинградской области

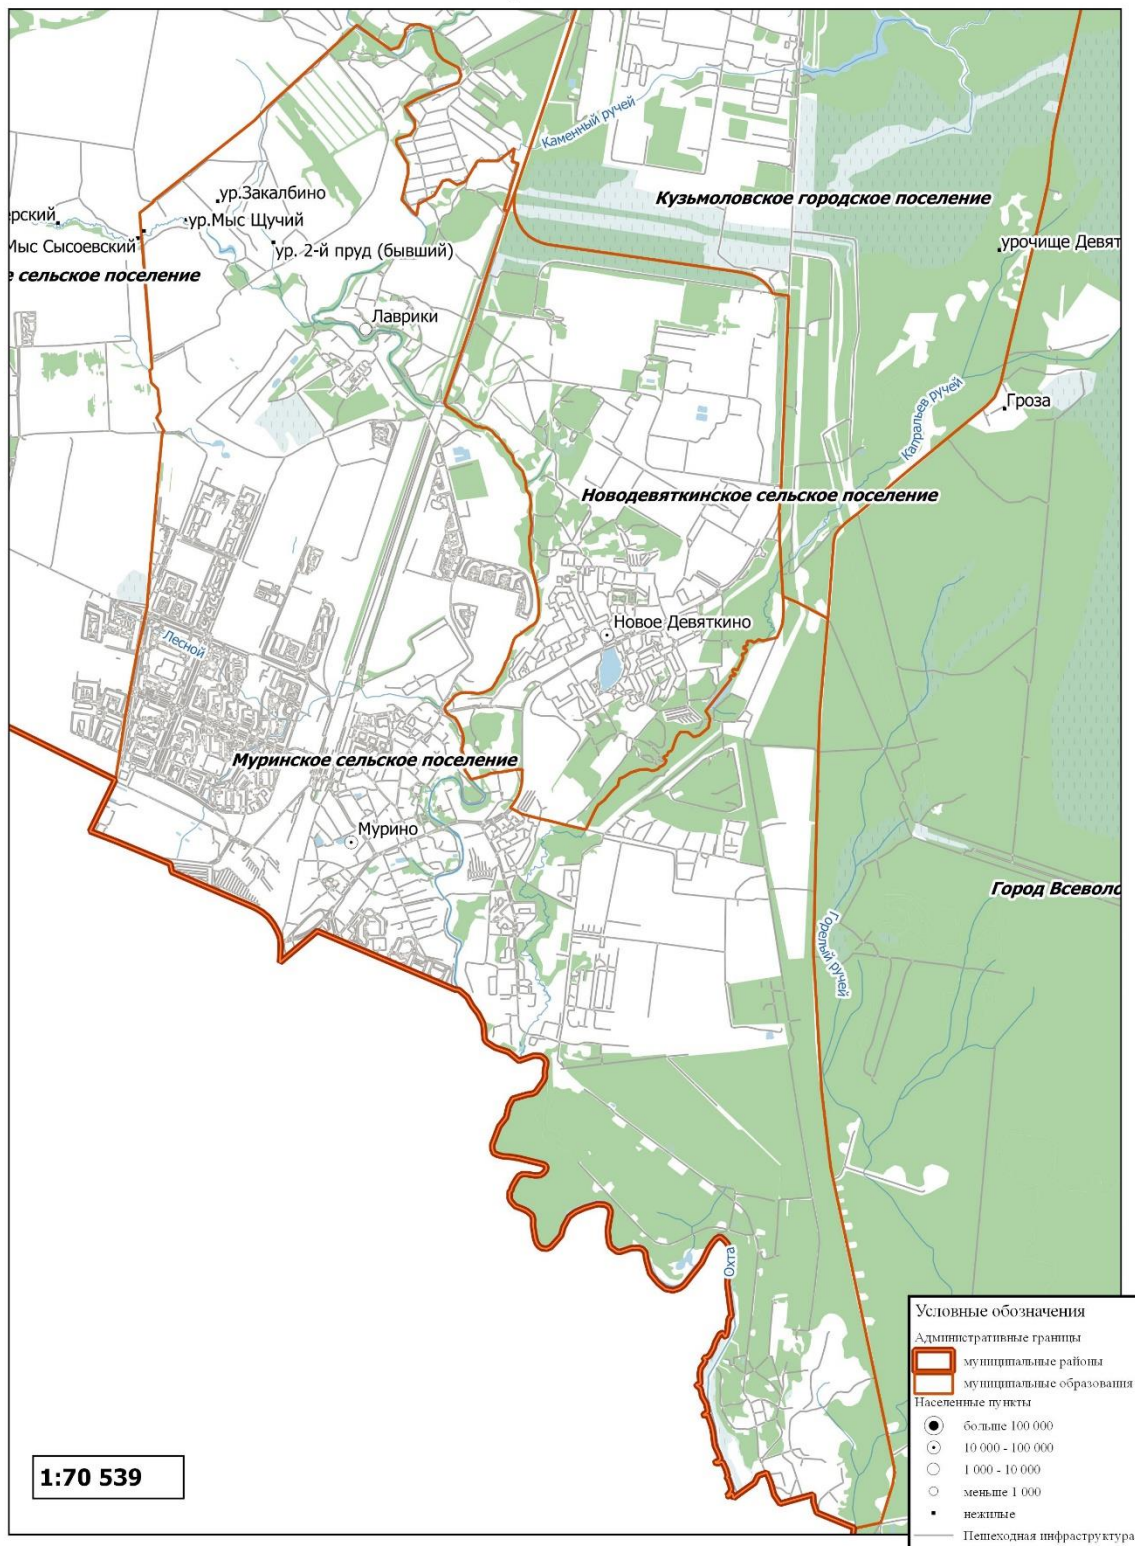

Приложение Е

Карта-схема парковочного пространства на территории МО «Муринское сельское поселение»


Карта-схема парковочного пространства - Муринское сельское поселение Ленинградской области

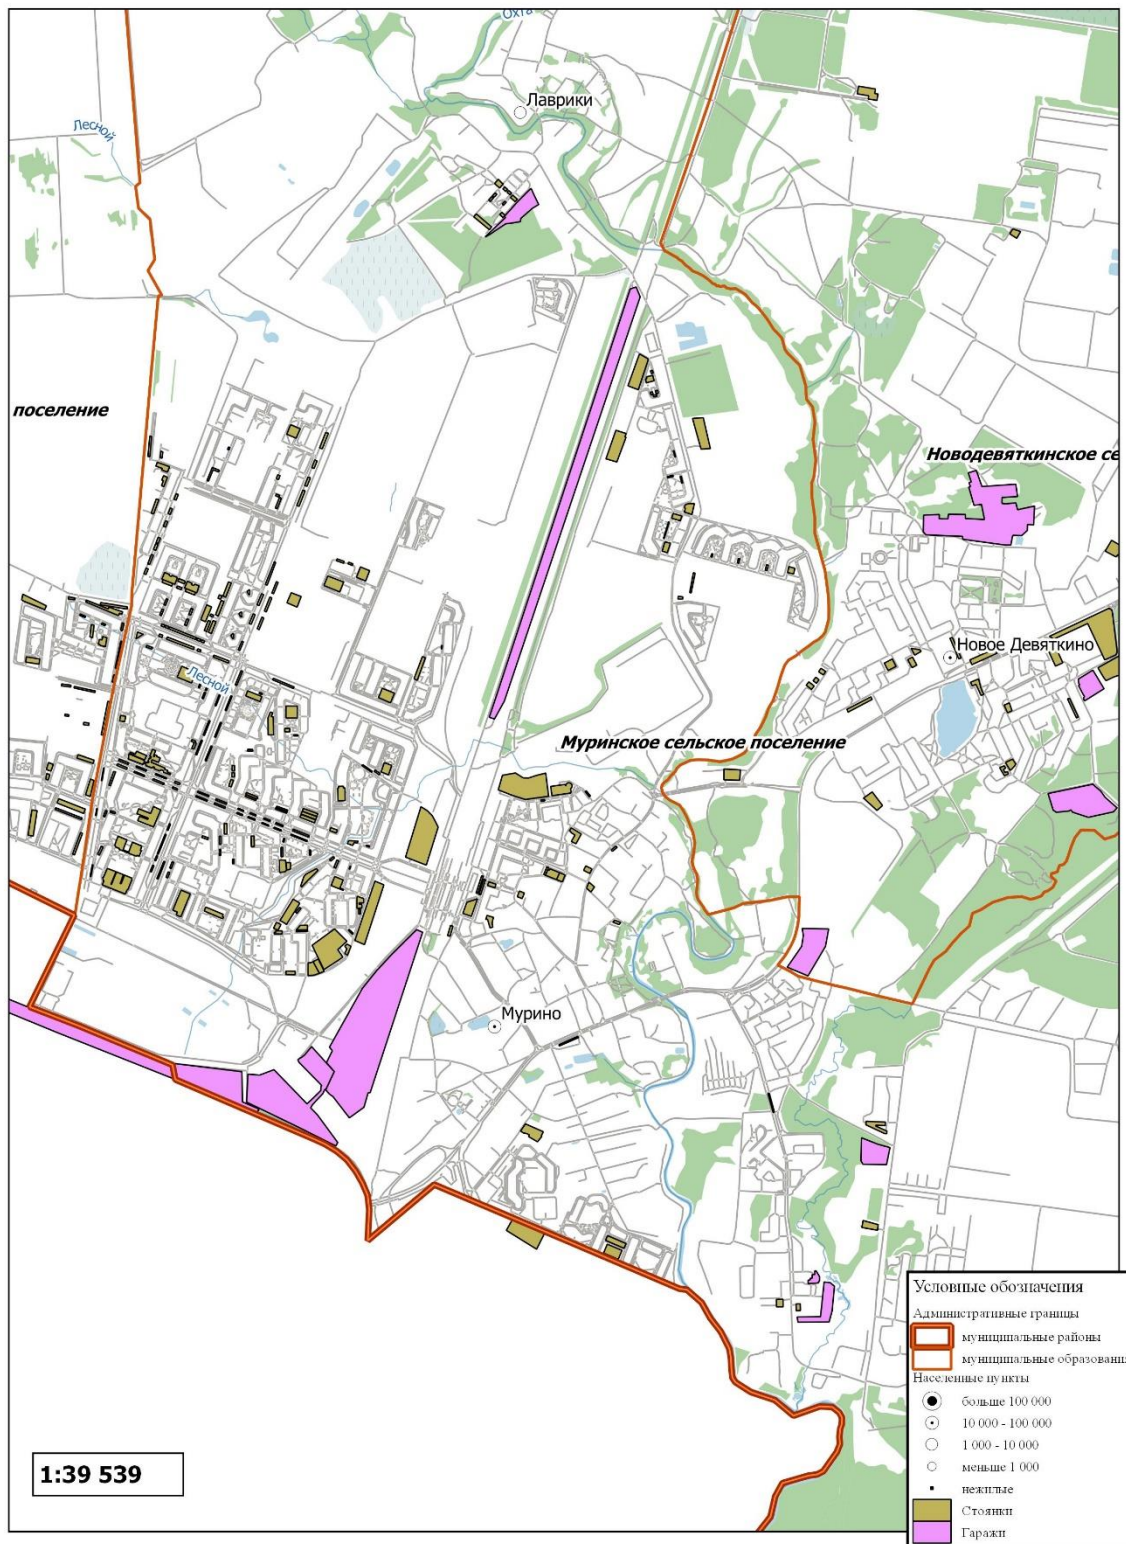

Приложение Ж

Карта-схема загрузки на УДС МО «Муринское сельское поселение»


Карта-схема загрузки УДС - Муринское сельское поселение Ленинградской области

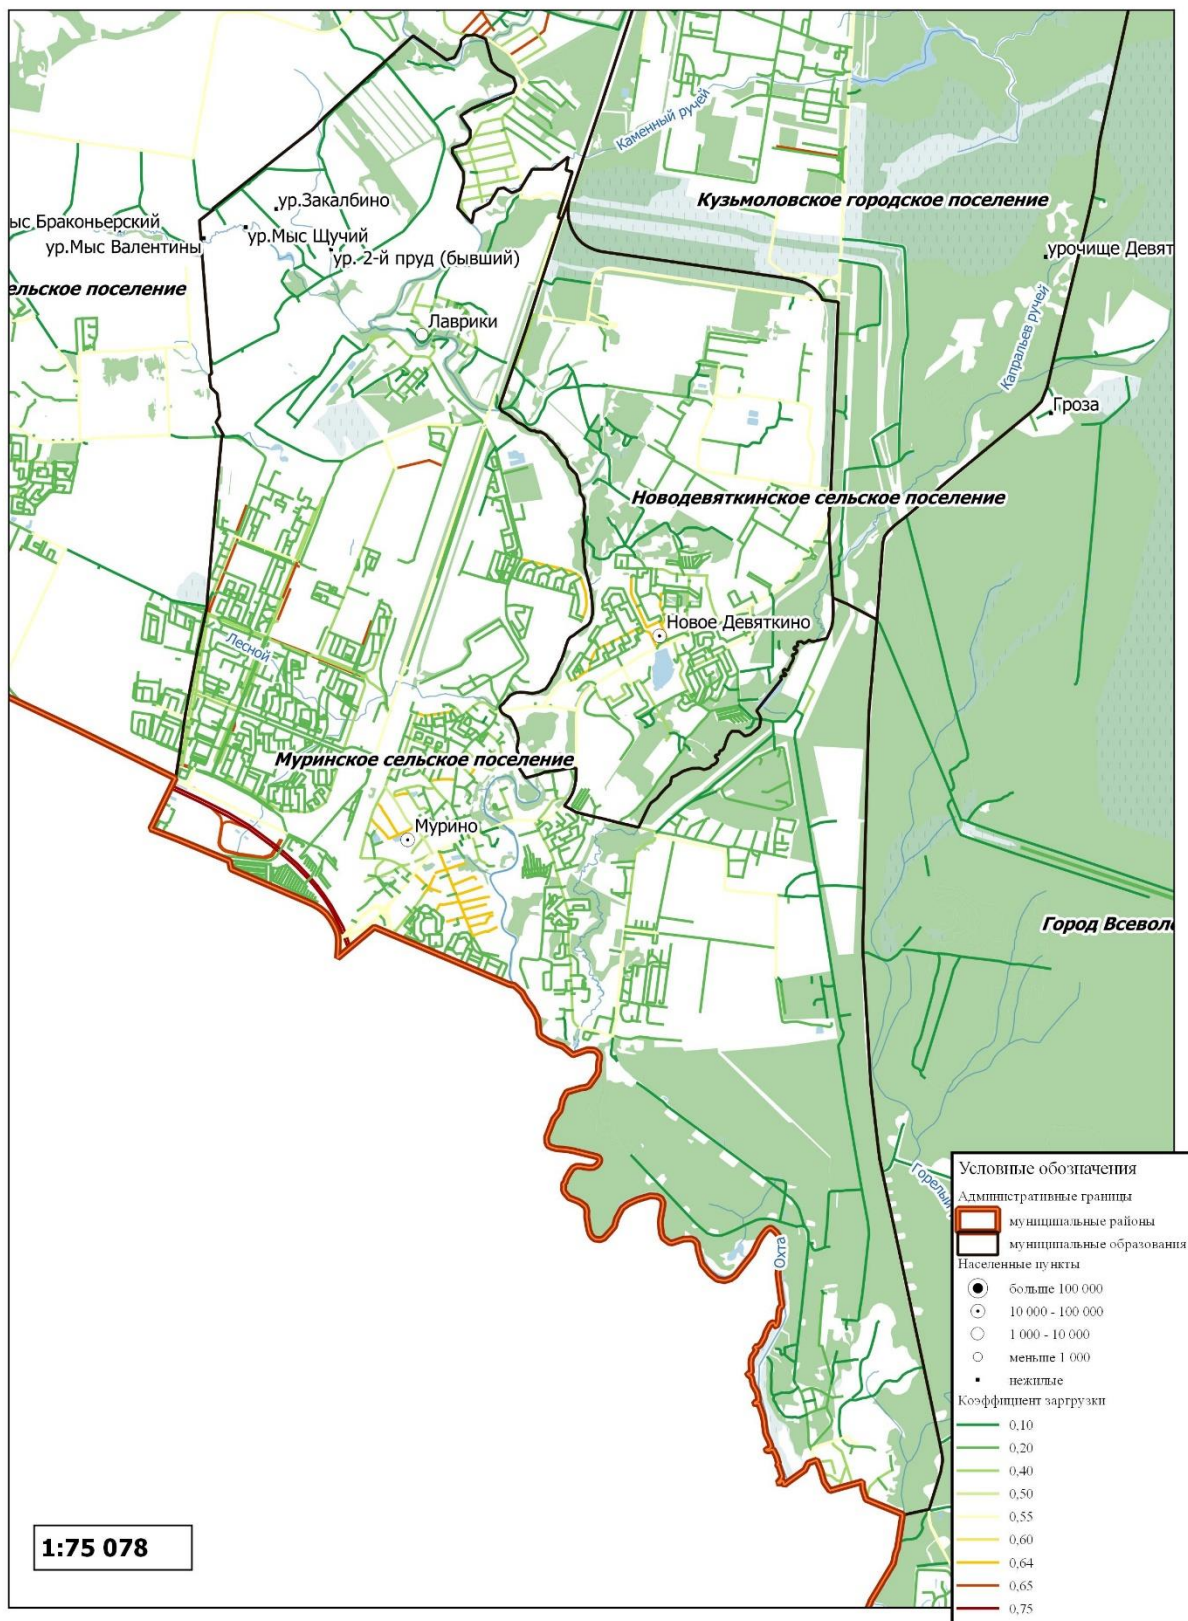

Приложение 3

Доступность остановок общественного транспорта на территории МО «Муринское сельское поселение»

Доступность остановочных пунктов - Муринское сельское поселение Ленинградской области

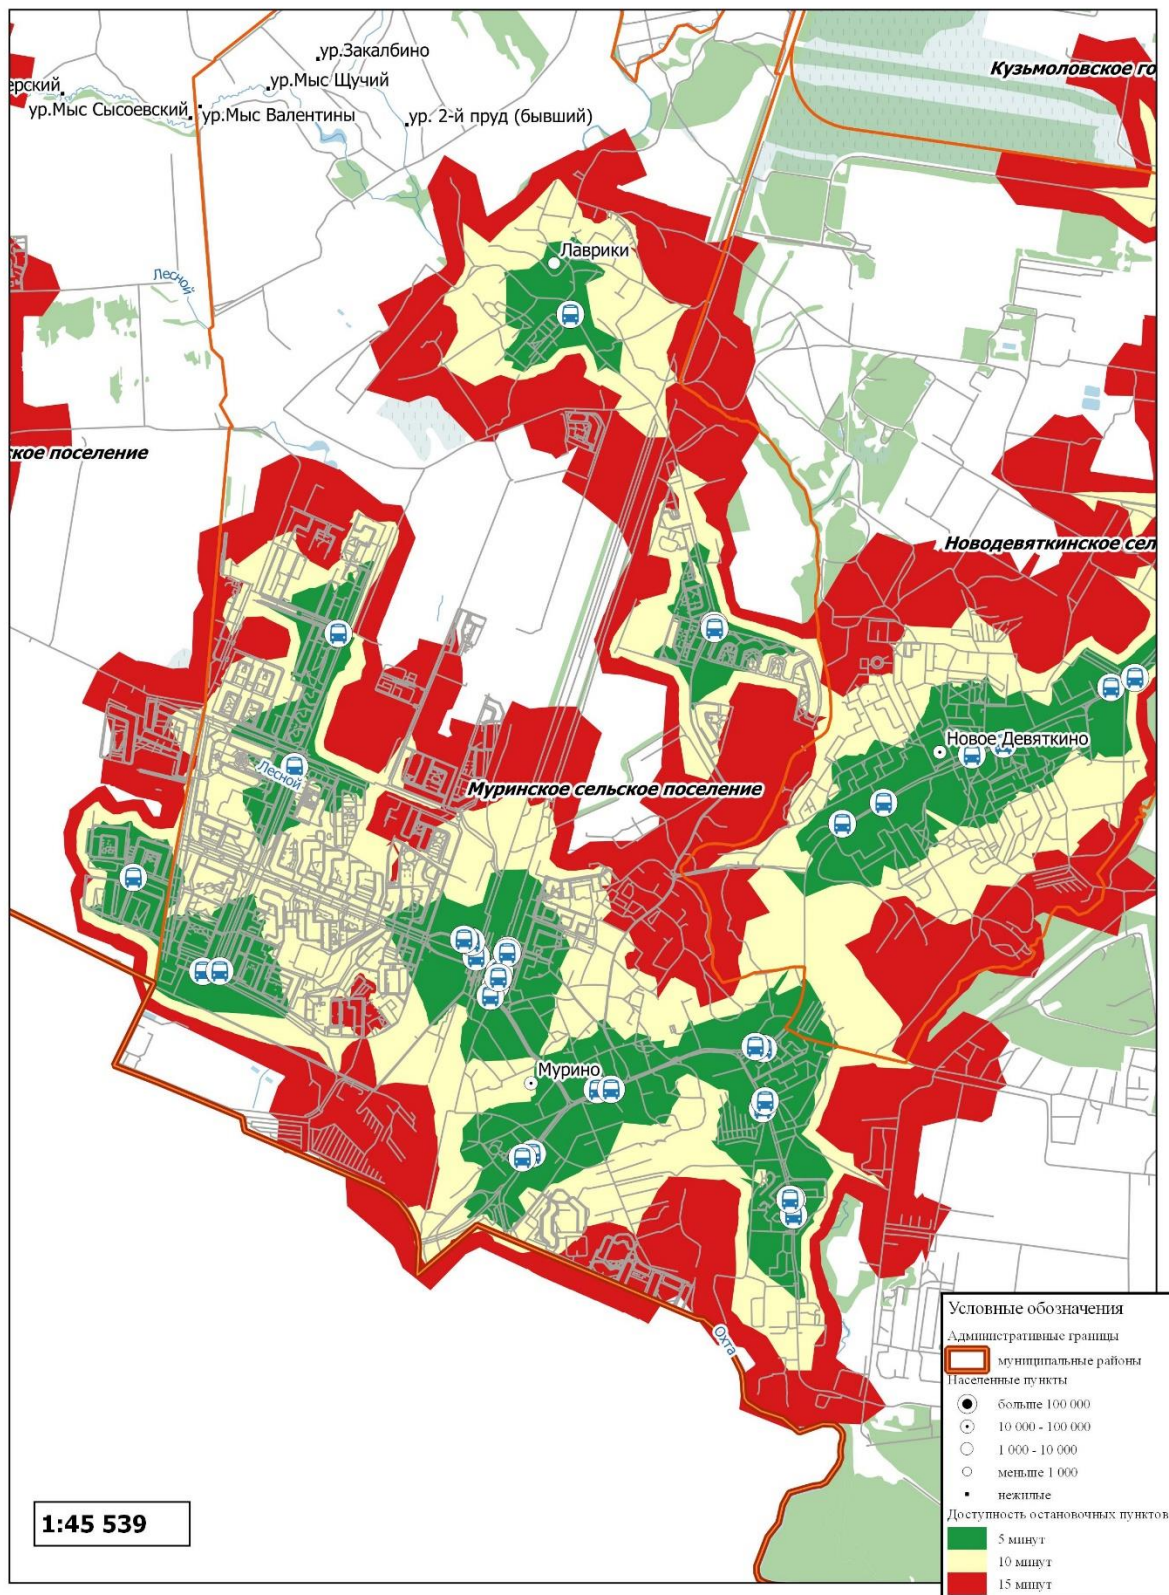

Приложение И

Дислокация систем автоматизированного учета движения

Установка детекторов движения автомобильного транспорта - Муринское сельское поселение Ленинградской области

