


Раздел 4
Схема расположения границ публичного сервитута

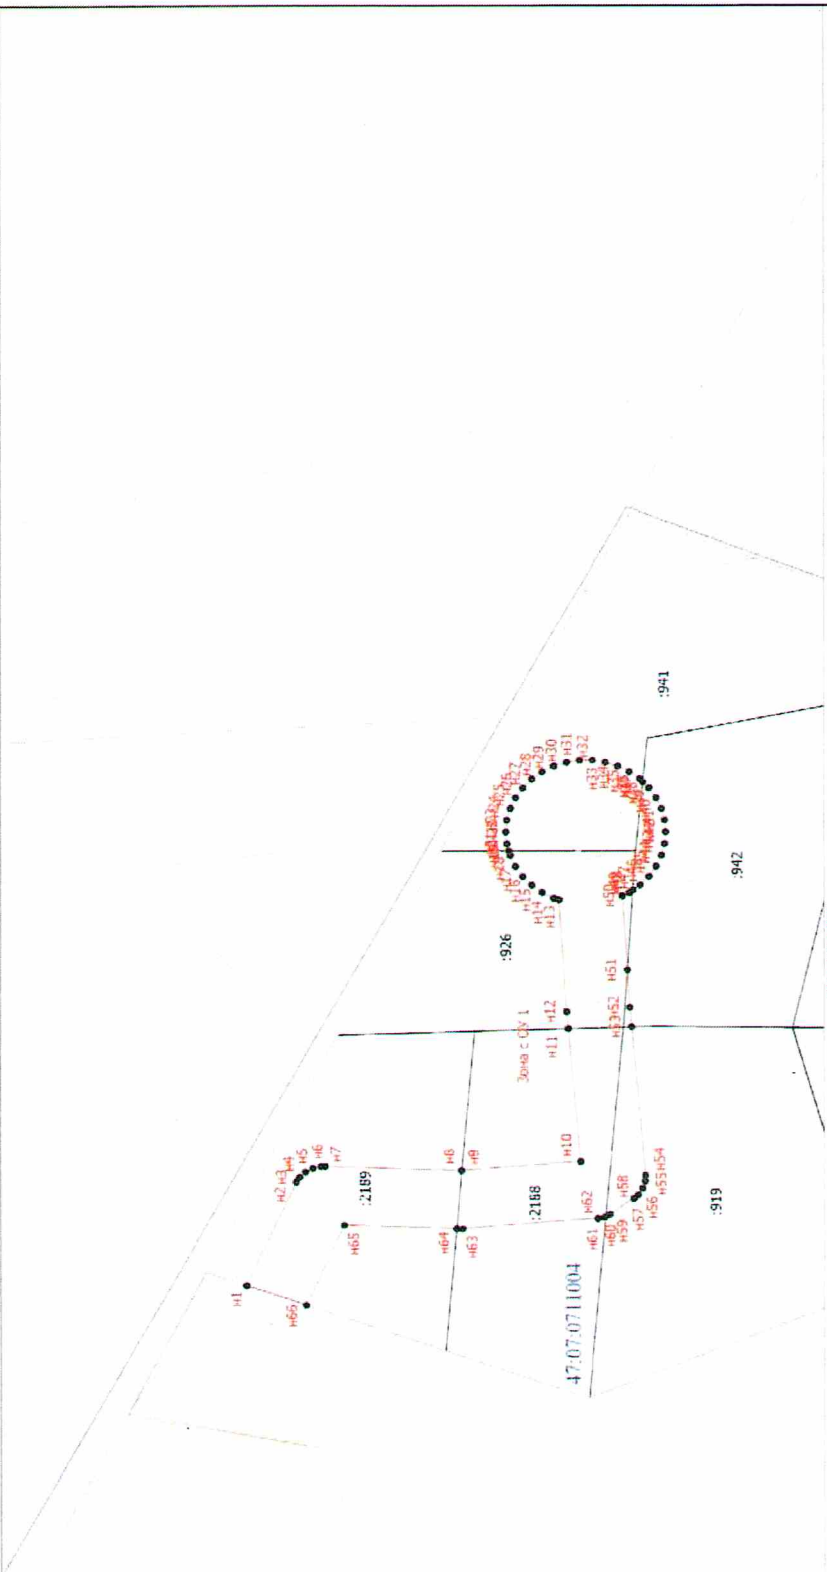

Масштаб 1:1000

Условные обозначения

- Видеи образованная часть границы, сведения о которой отсутствуют для определения ее местоположения
- Характерная точка границы, сведения о которой по своему содержанию определяют ее положение на местности
- Зона с ОУ 1
- n1
- n2
- Существующая часть границы, показанная в ЕГРН сведения о которой отсутствуют для определения ее местоположения
- Граница кадастрового квартала
- Граница земельного образования
- Граница территориальной зоны и граница зон с особыми условиями использования помещений в ЕГРН сведения о которой отсутствуют для определения ее местоположения
- Повер кадастрового квартала
- Граница зоны с особыми условиями использования помещений Зон с ОУ 1
- Граница сети водопровода с кадастровым номером 47-07-0006008-76547
- Граница сети водоснабжения с кадастровым номером 47-07-071001-7297