





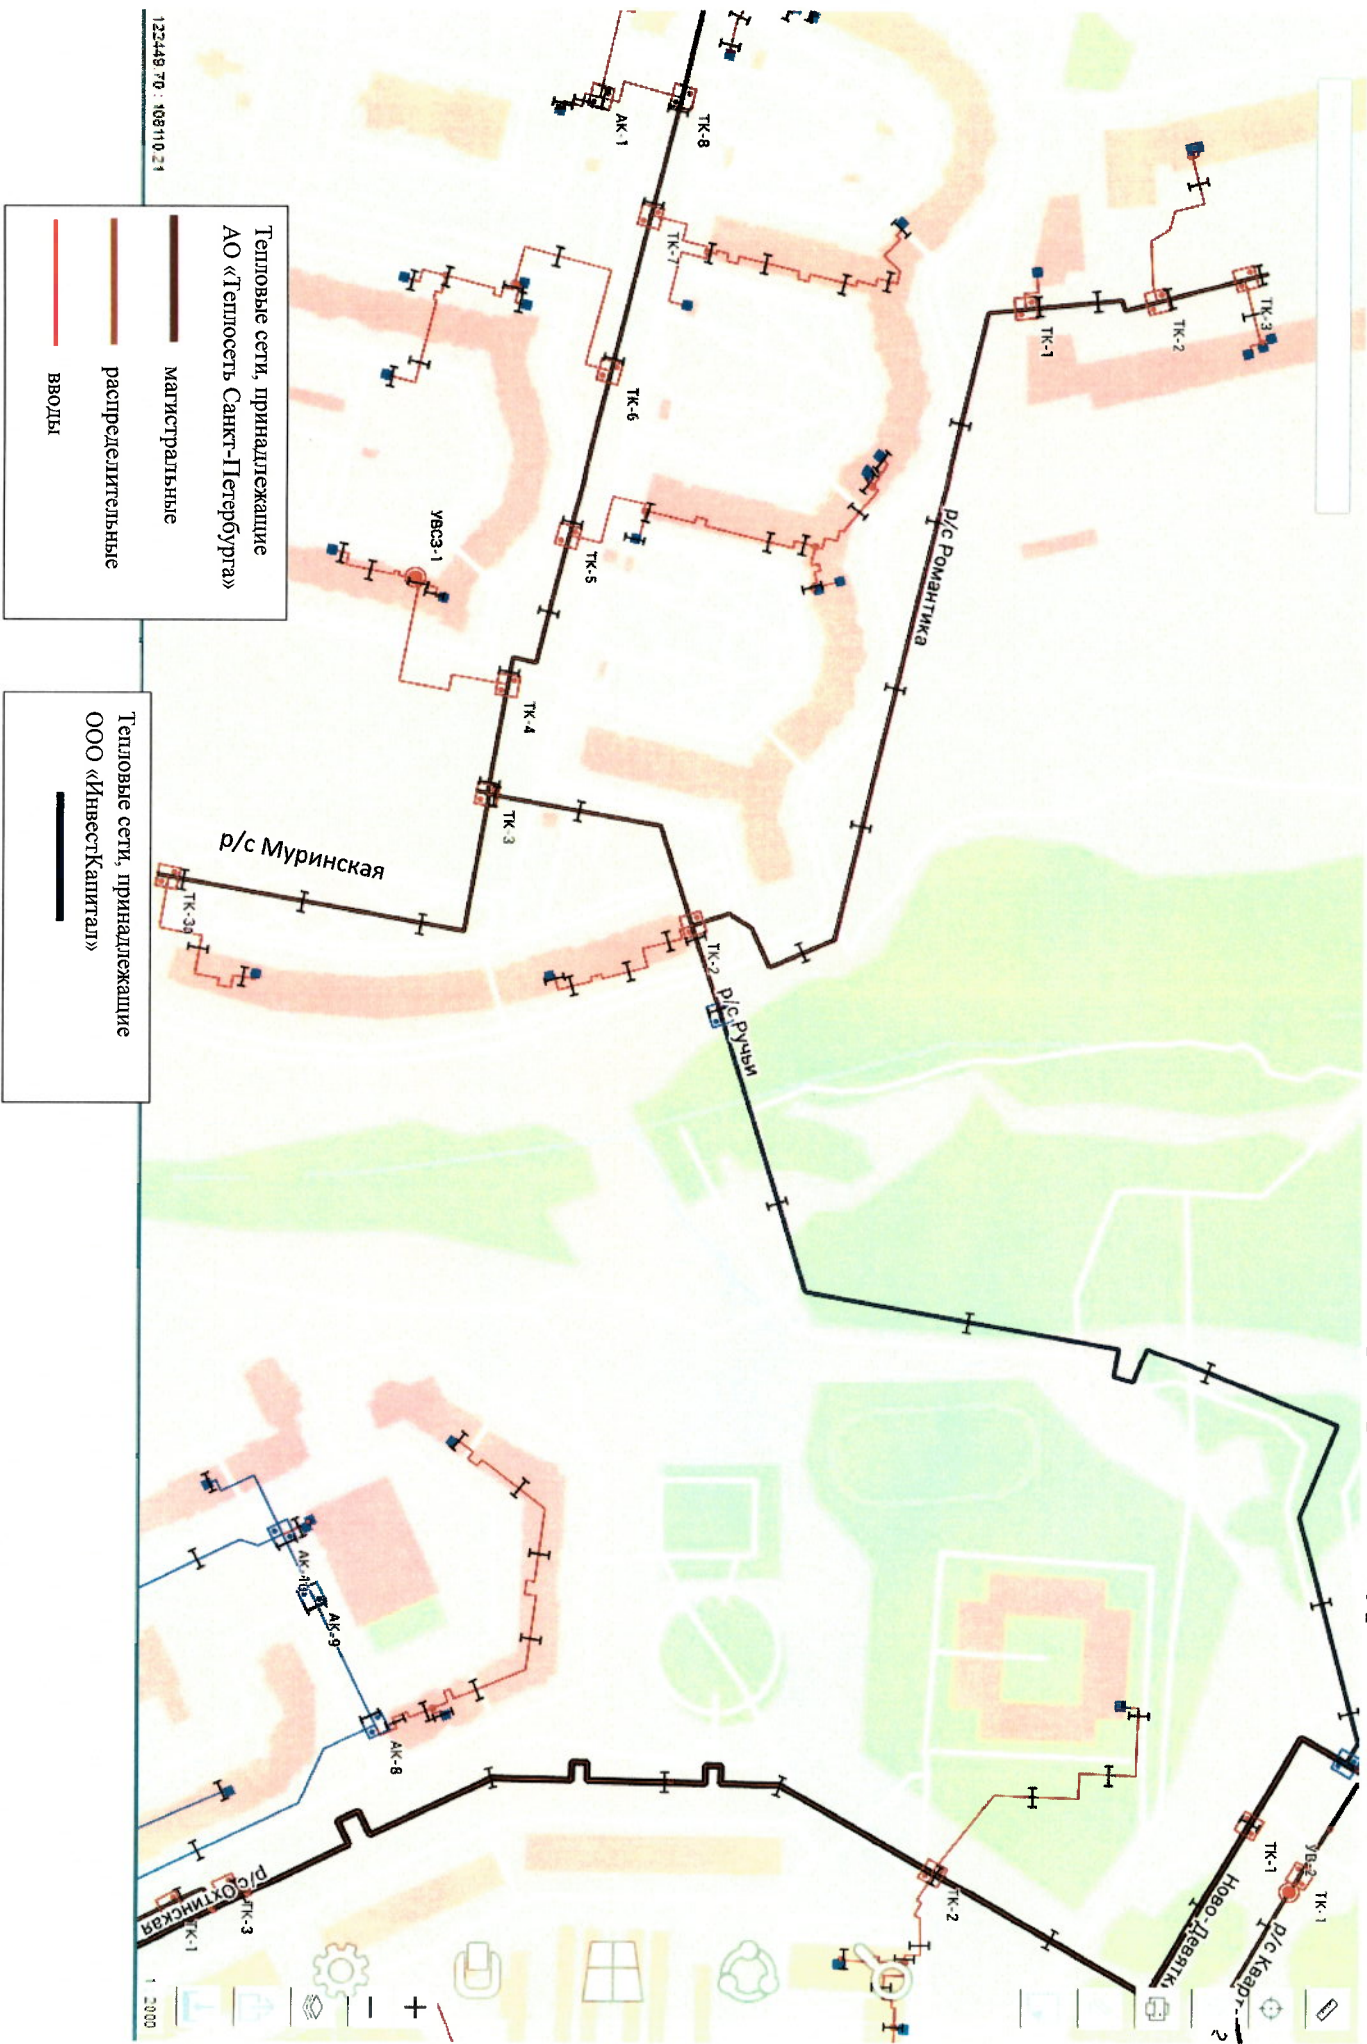


# Зона испытаний на максимальную температуру теплоносителя

## распределитель Ручьи (начальный участок), распределитель Романтика, распределитель Муринская




# Зона испытаний на максимальную температуру теплоносителя распределительной Ручьи (конечный участок), распределитель Привокзальная

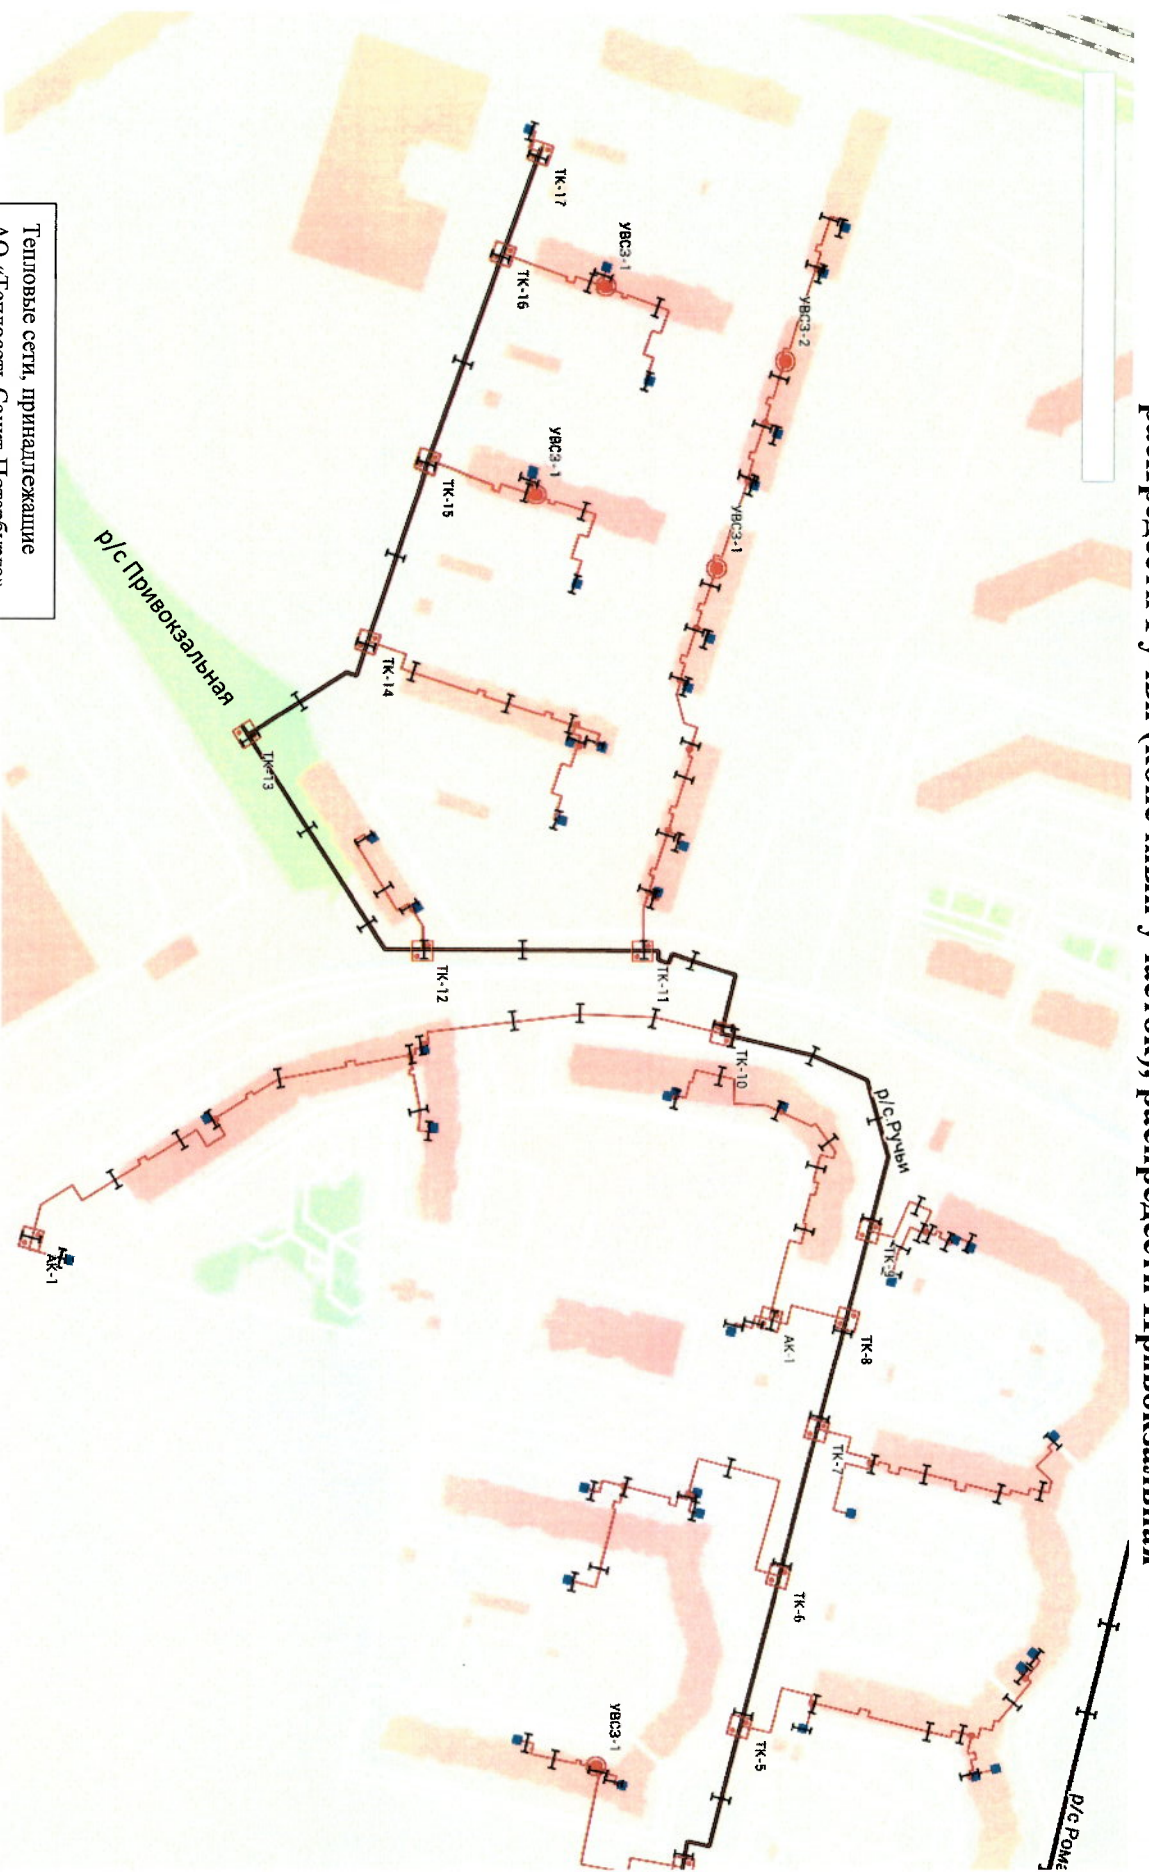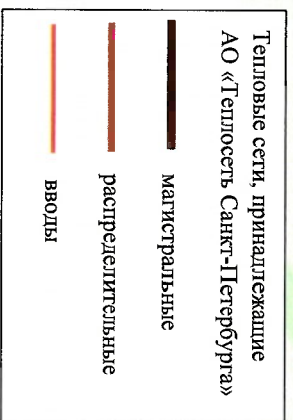




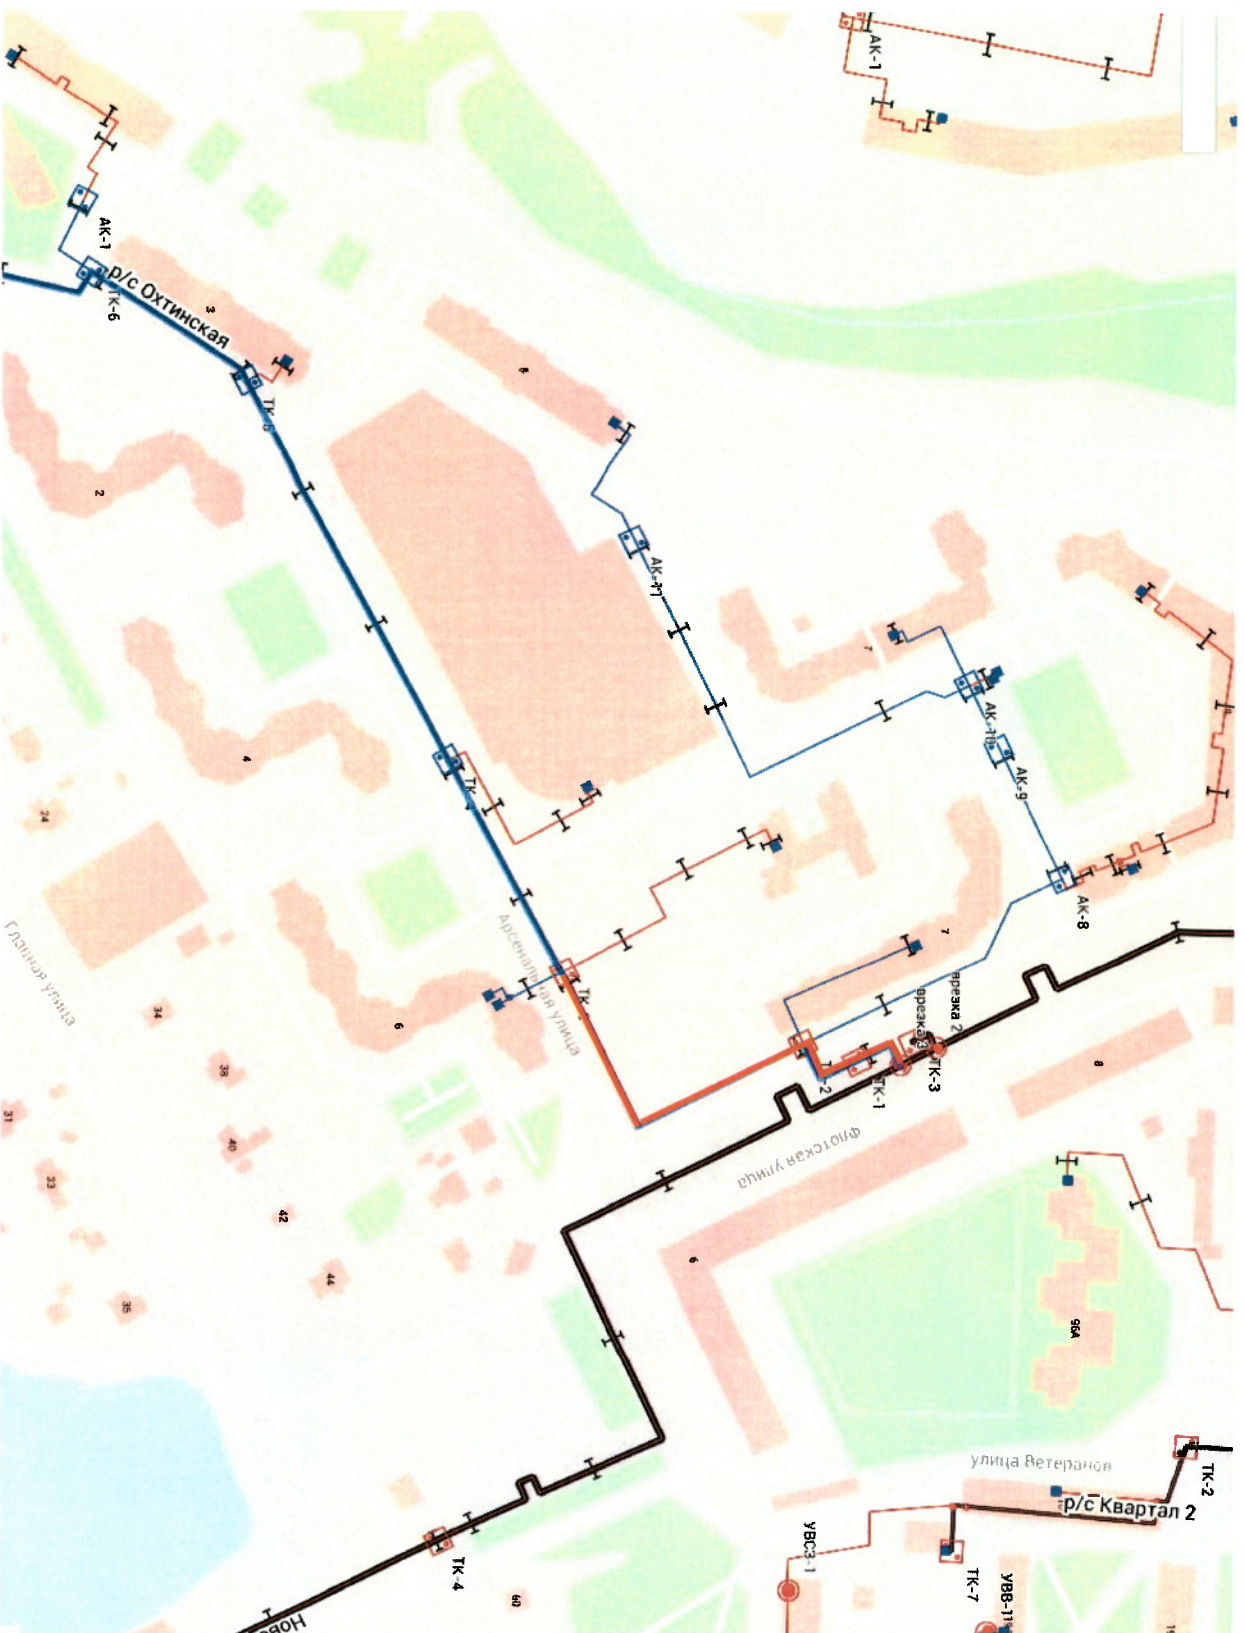

## Зона испытаний на максимальную температуру теплоносителя тепловой распределительной сети Охтинская (начальный участок)



<p>Тепловые сети, принадлежащие АО «Теплосеть Санкт-Петербурга»</p> <ul style="list-style-type: none"> <li><span style="display: inline-block; width: 20px; height: 2px; background-color: black; margin-right: 5px;"></span> магистральные</li> <li><span style="display: inline-block; width: 20px; height: 2px; background-color: red; margin-right: 5px;"></span> распределительные</li> <li><span style="display: inline-block; width: 20px; height: 2px; background-color: blue; margin-right: 5px;"></span> вводы</li> </ul>	<p>Тепловые сети, принадлежащие ООО «Теплоэнерго»</p> <ul style="list-style-type: none"> <li><span style="display: inline-block; width: 20px; height: 2px; background-color: blue; margin-right: 5px;"></span> распределительные</li> <li><span style="display: inline-block; width: 20px; height: 2px; background-color: black; margin-right: 5px;"></span> вводы</li> </ul>
---	---
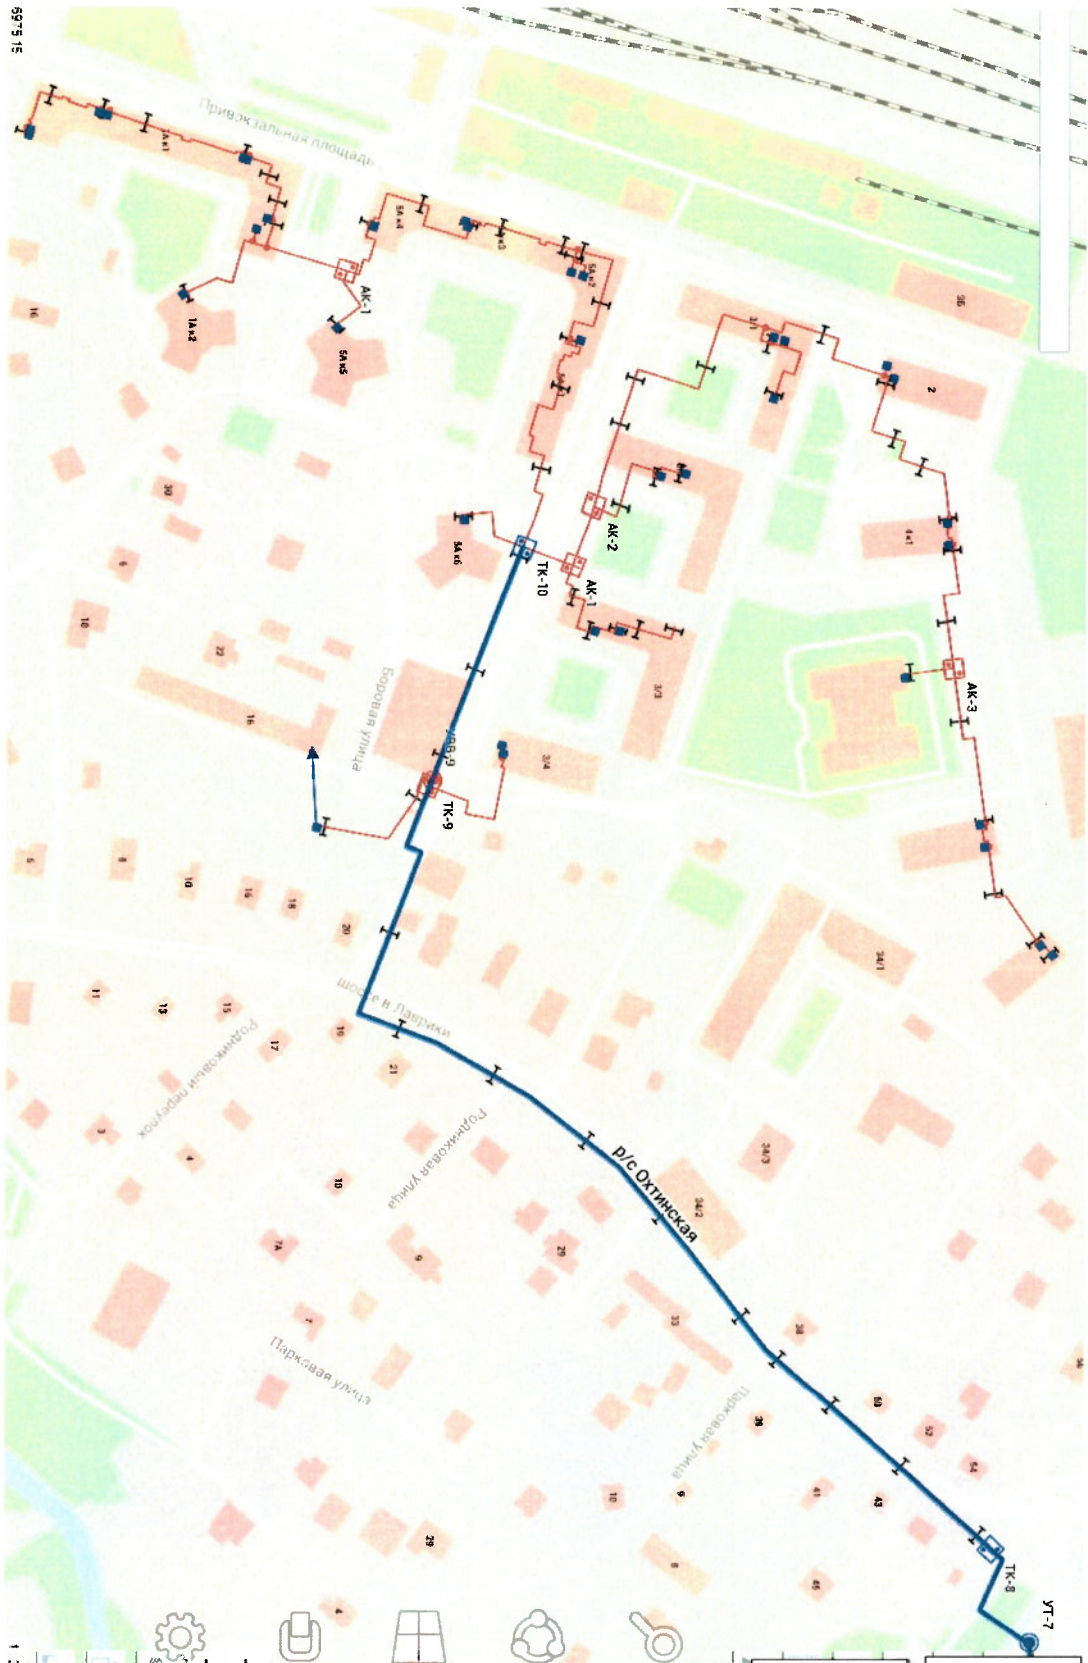
# Зона испытаний на максимальную температуру теплоносителя тепловой распределительной сети Охтинская (конечный участок)




	Тепловые сети, принадлежащие АО «Теплосеть Санкт-Петербурга»
	Тепловые сети, принадлежащие ООО «Теплоэнерго» вводы абонентов




59°35'15"



**Зона испытаний на максимальную температуру теплоносителя  
тепловых распределителей Квартал 1А, Административная, Китеж**

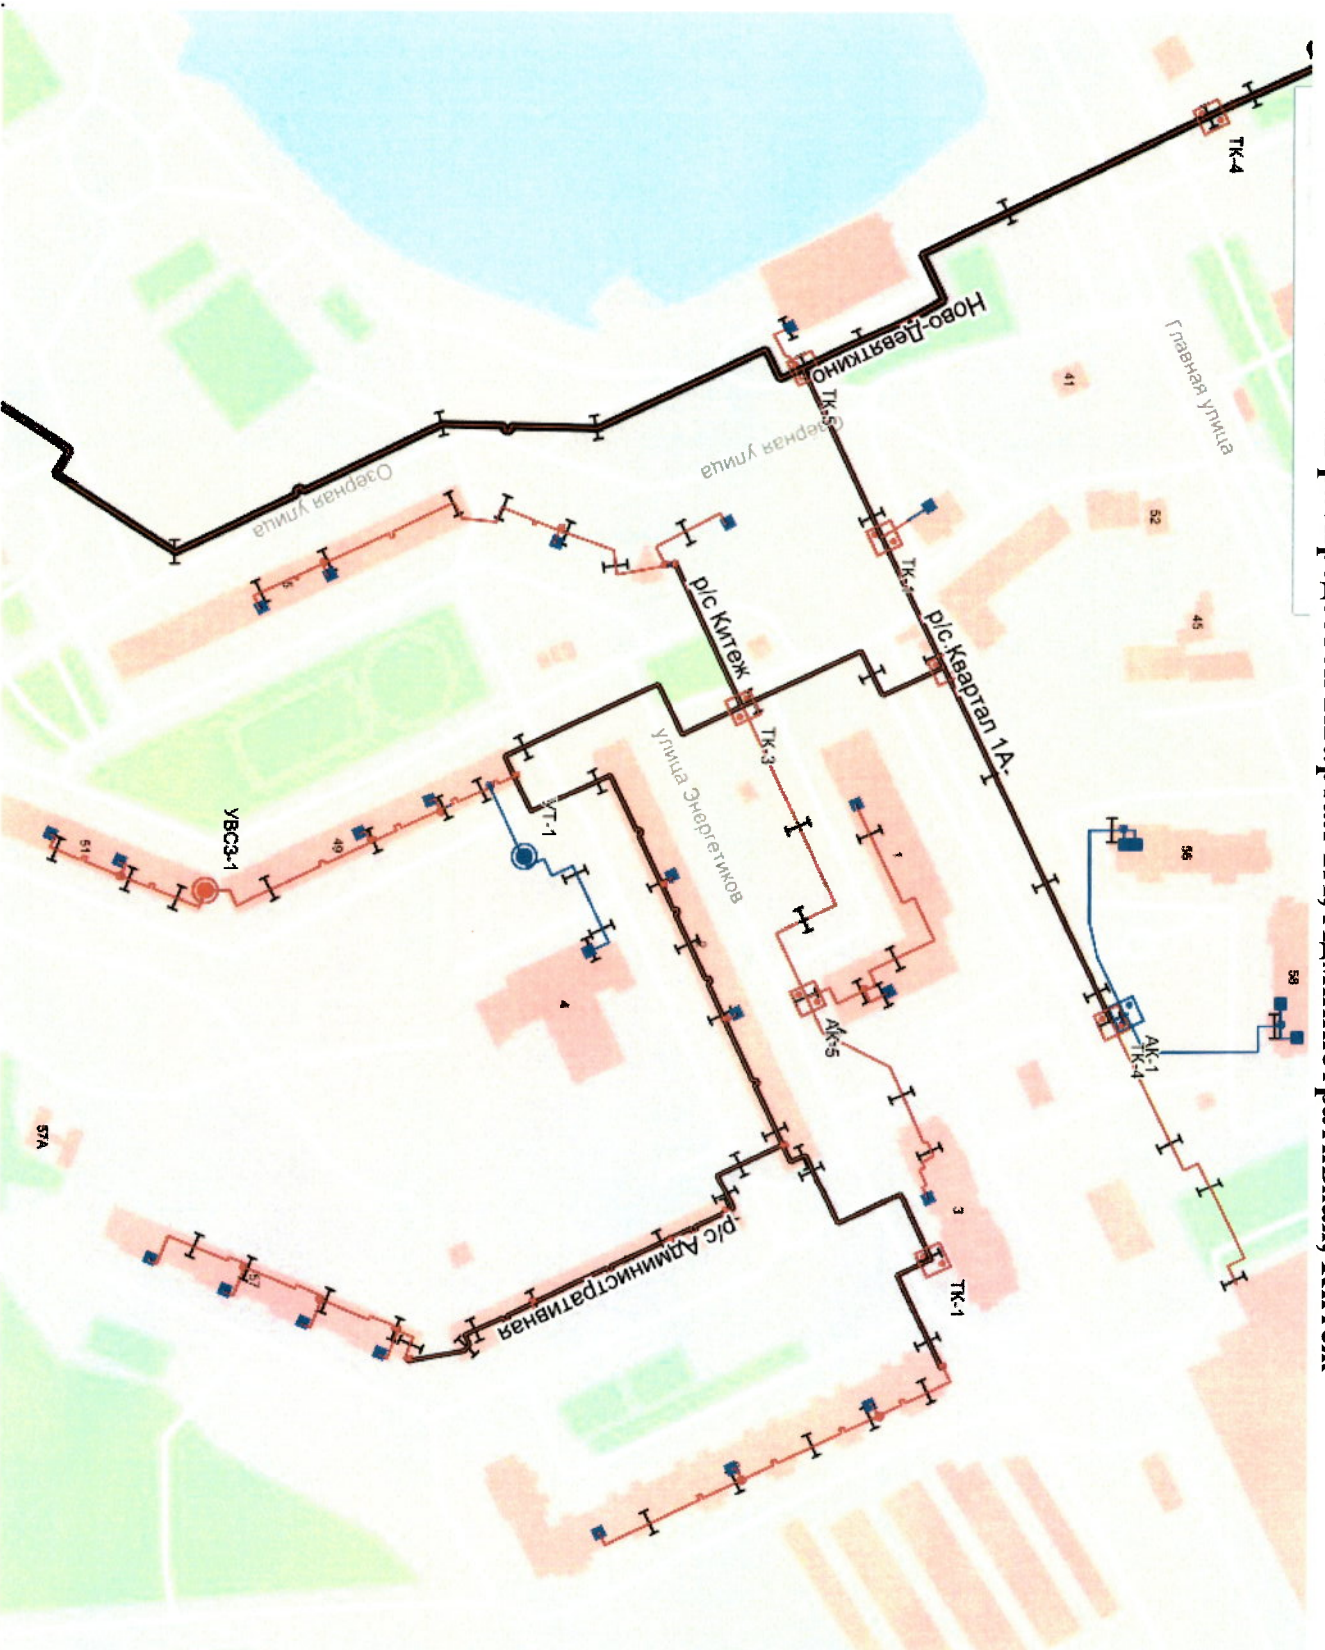


**Зона испытаний на максимальную температуру теплоносителя  
тепловой распределительной сети Квартал 1**

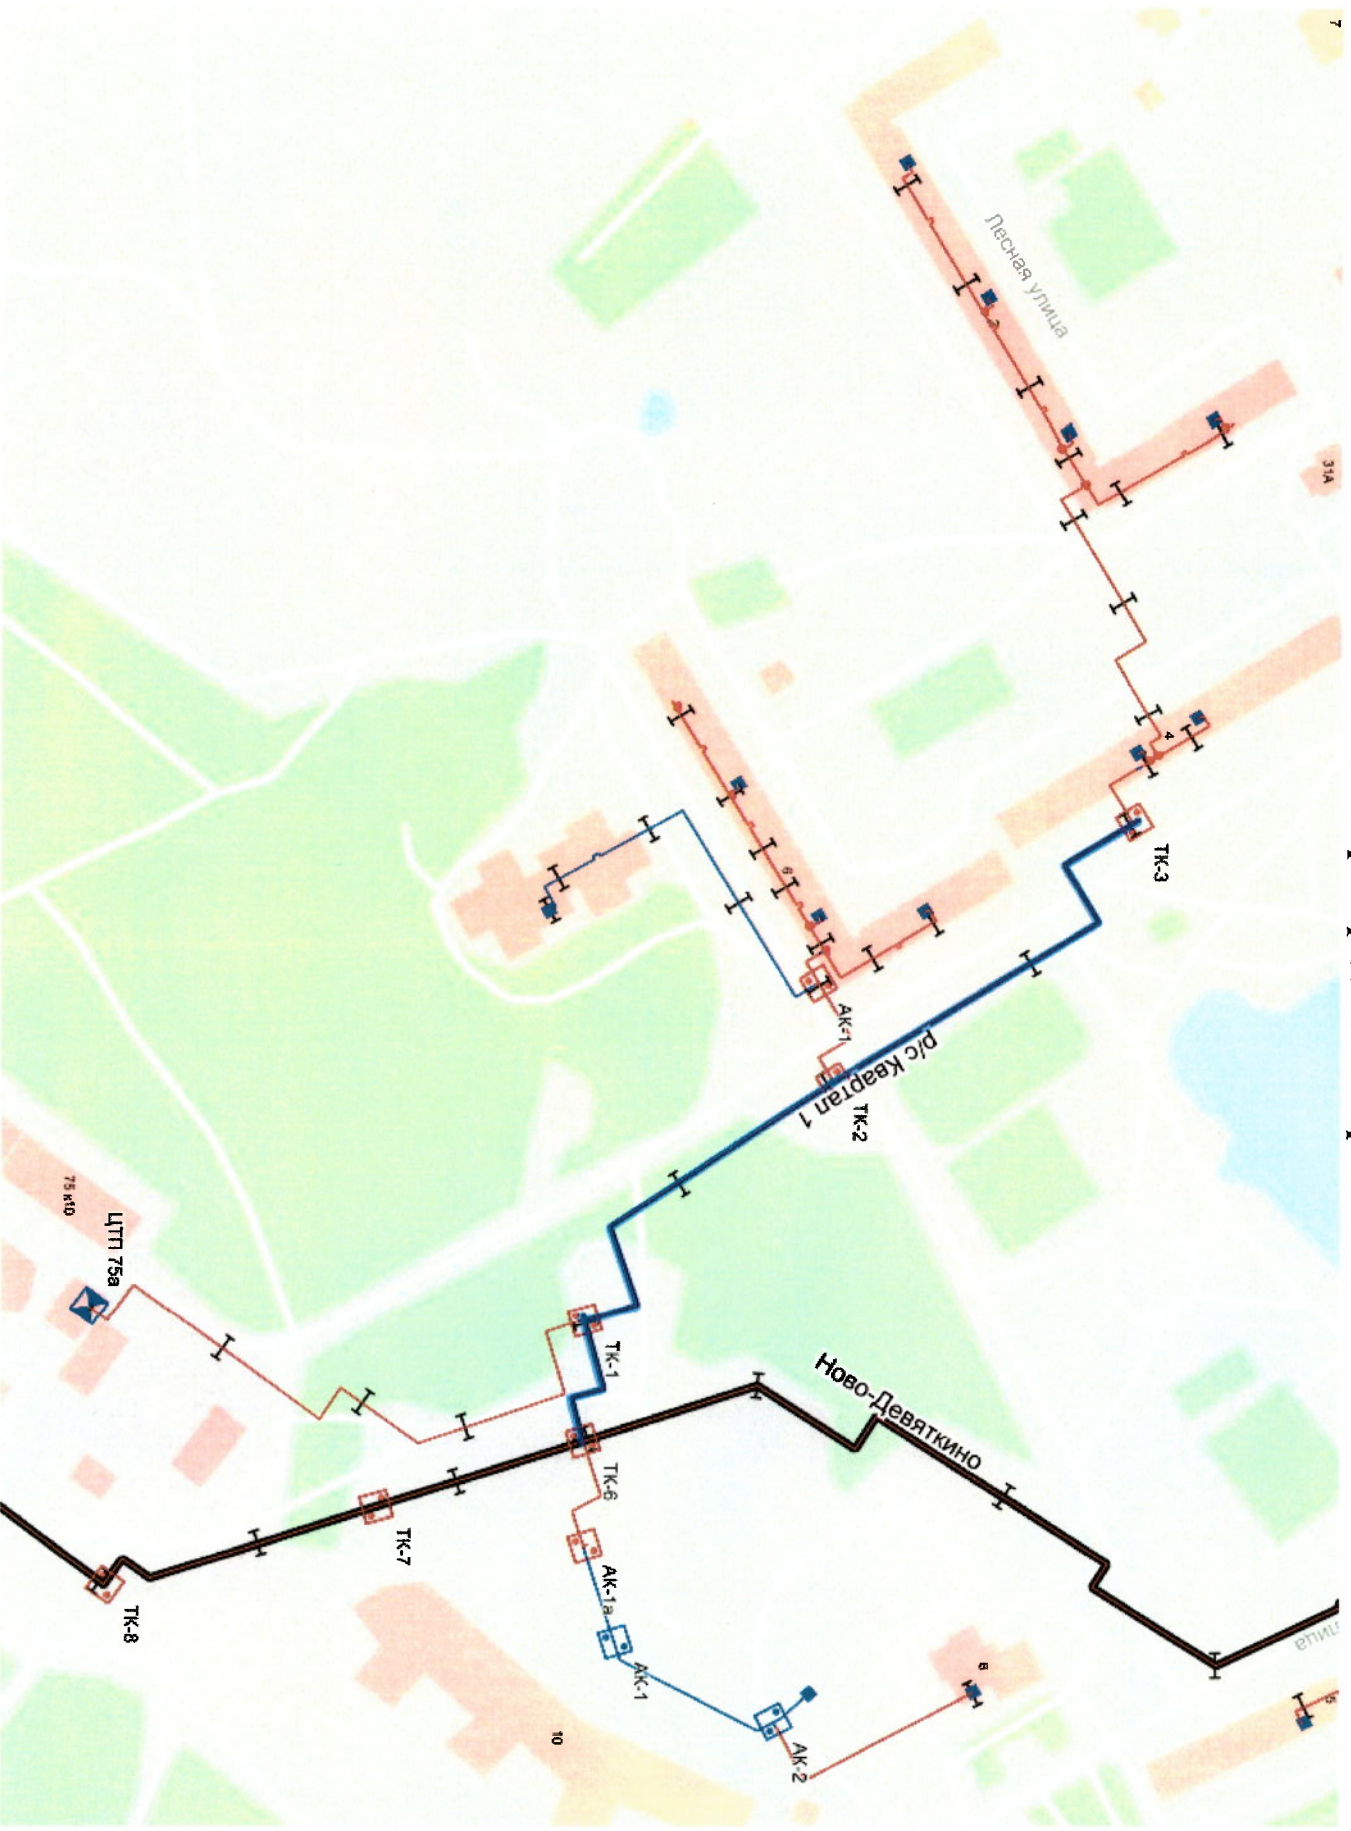



**Зона испытаний на максимальную температуру теплоносителя  
участка тепломатристалли Ново-Девяткино от ТК-8 до ТК-11**

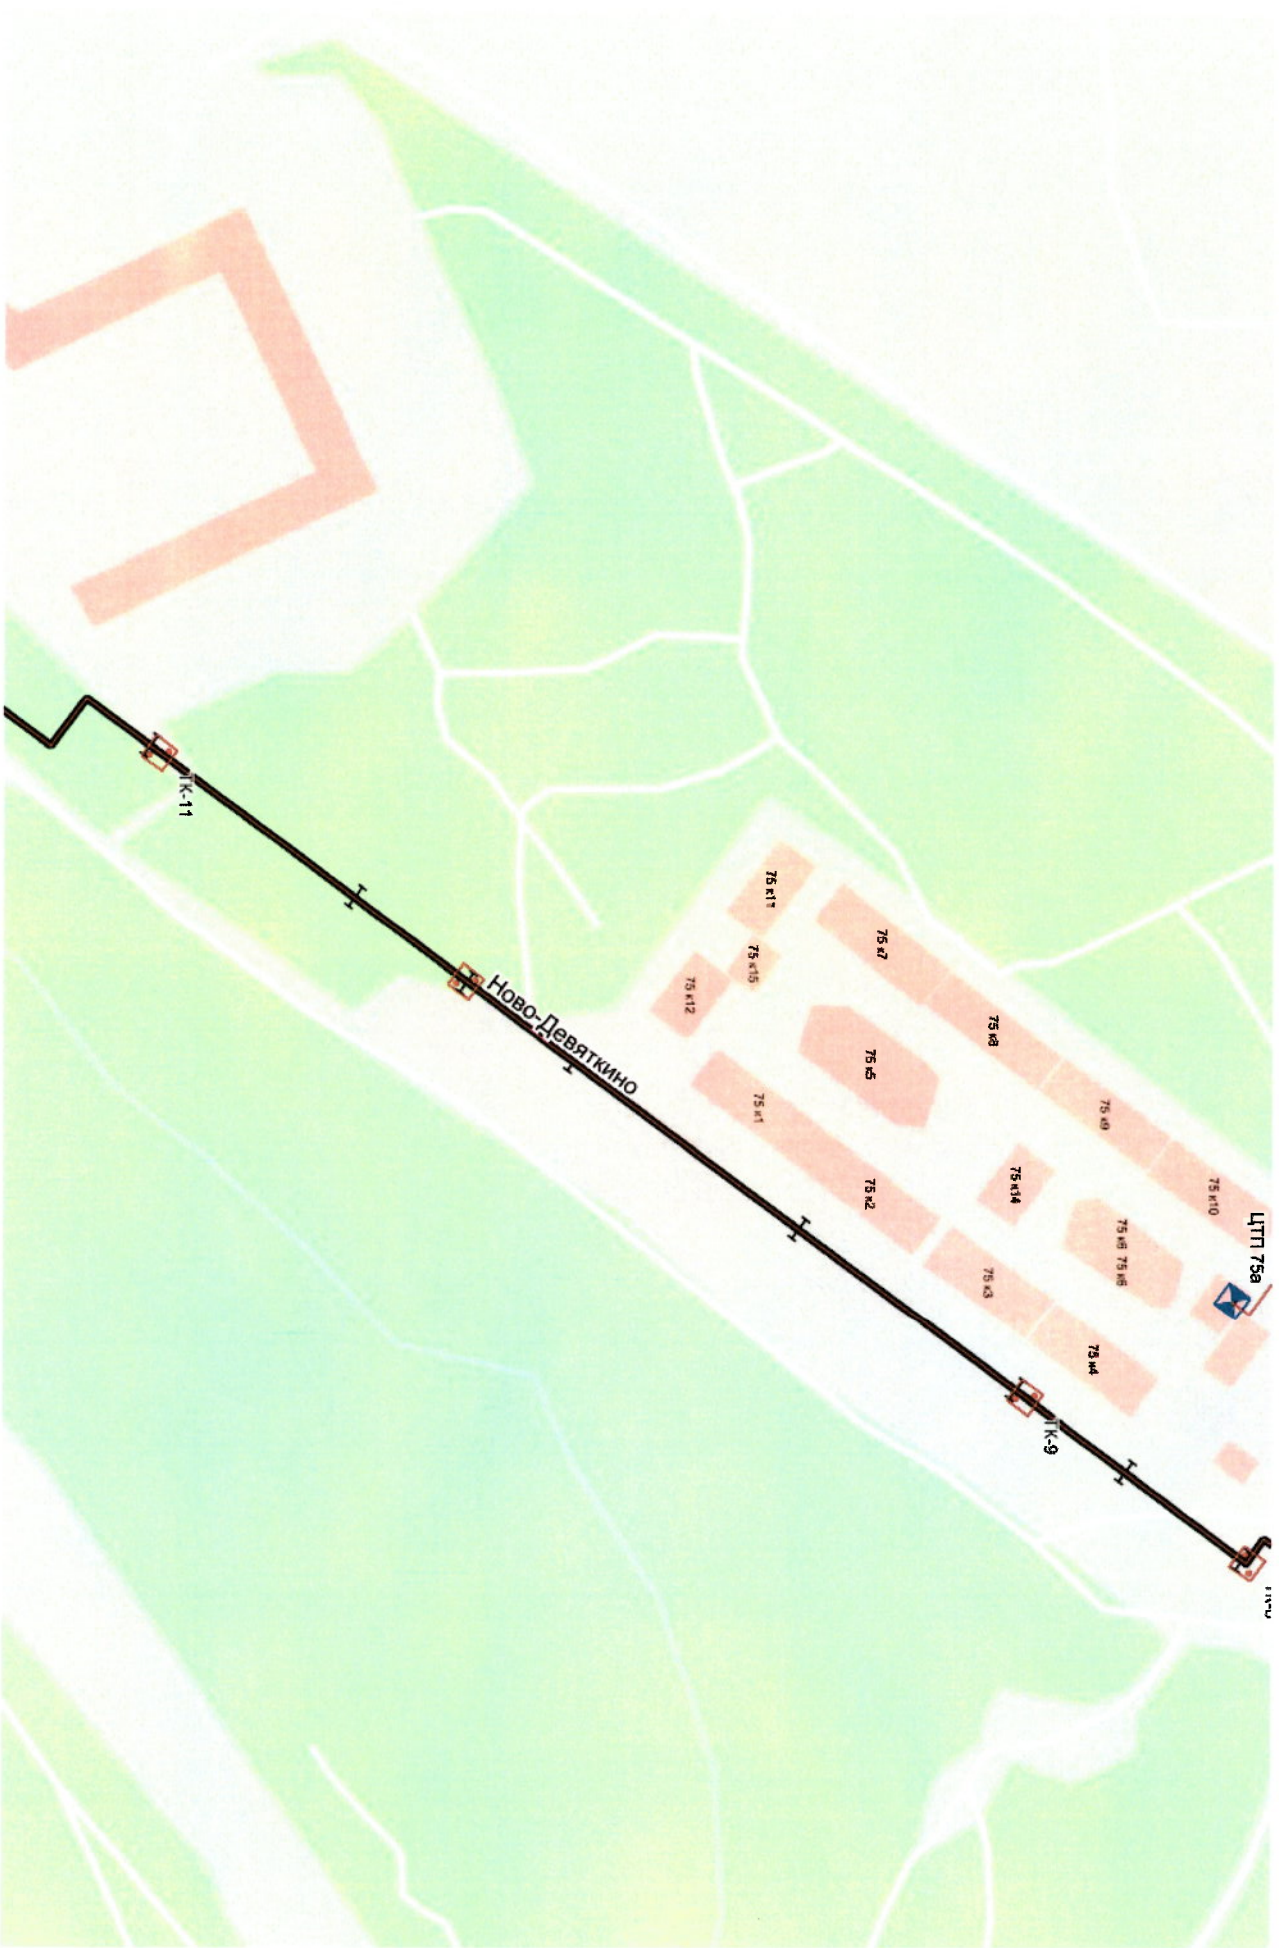




**Зона испытаний на максимальную температуру теплоносителя**

**тепловой распределитель Медвежий Стан (от ТК-13 т/м Ново-Девяткино до ТК-4) с тепловым вводом от ТК-4**





**Зона испытаний на максимальную температуру теплоносителя  
тепловых распределителей Оборонная 1 и Оборонная 2**

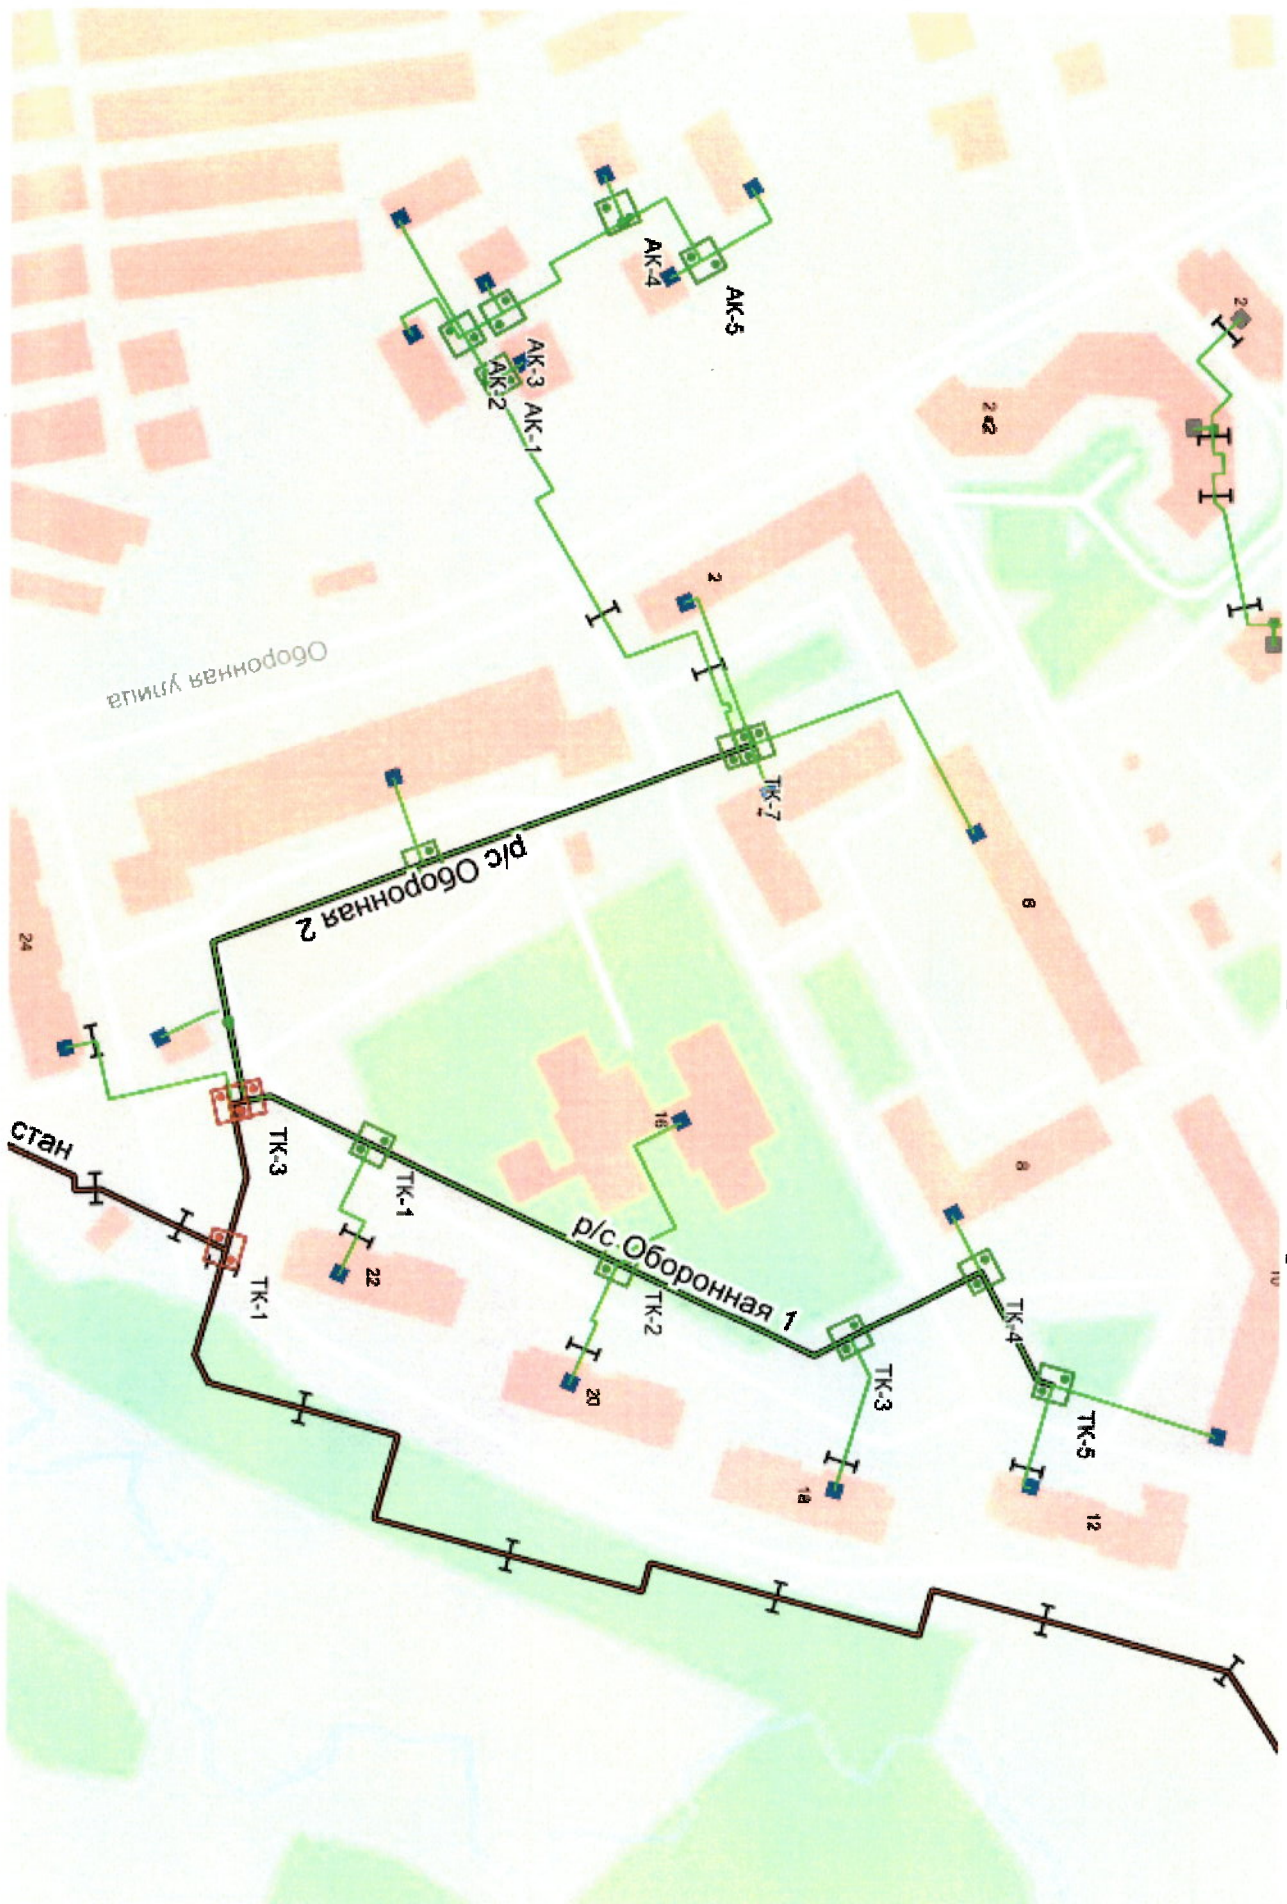



**Зона испытаний на максимальную температуру теплоносителя  
тепловой распределительной Центральной (от ТК-4 р/с Медвежий Стан до ЦТП) с тепловыми вводами**

