


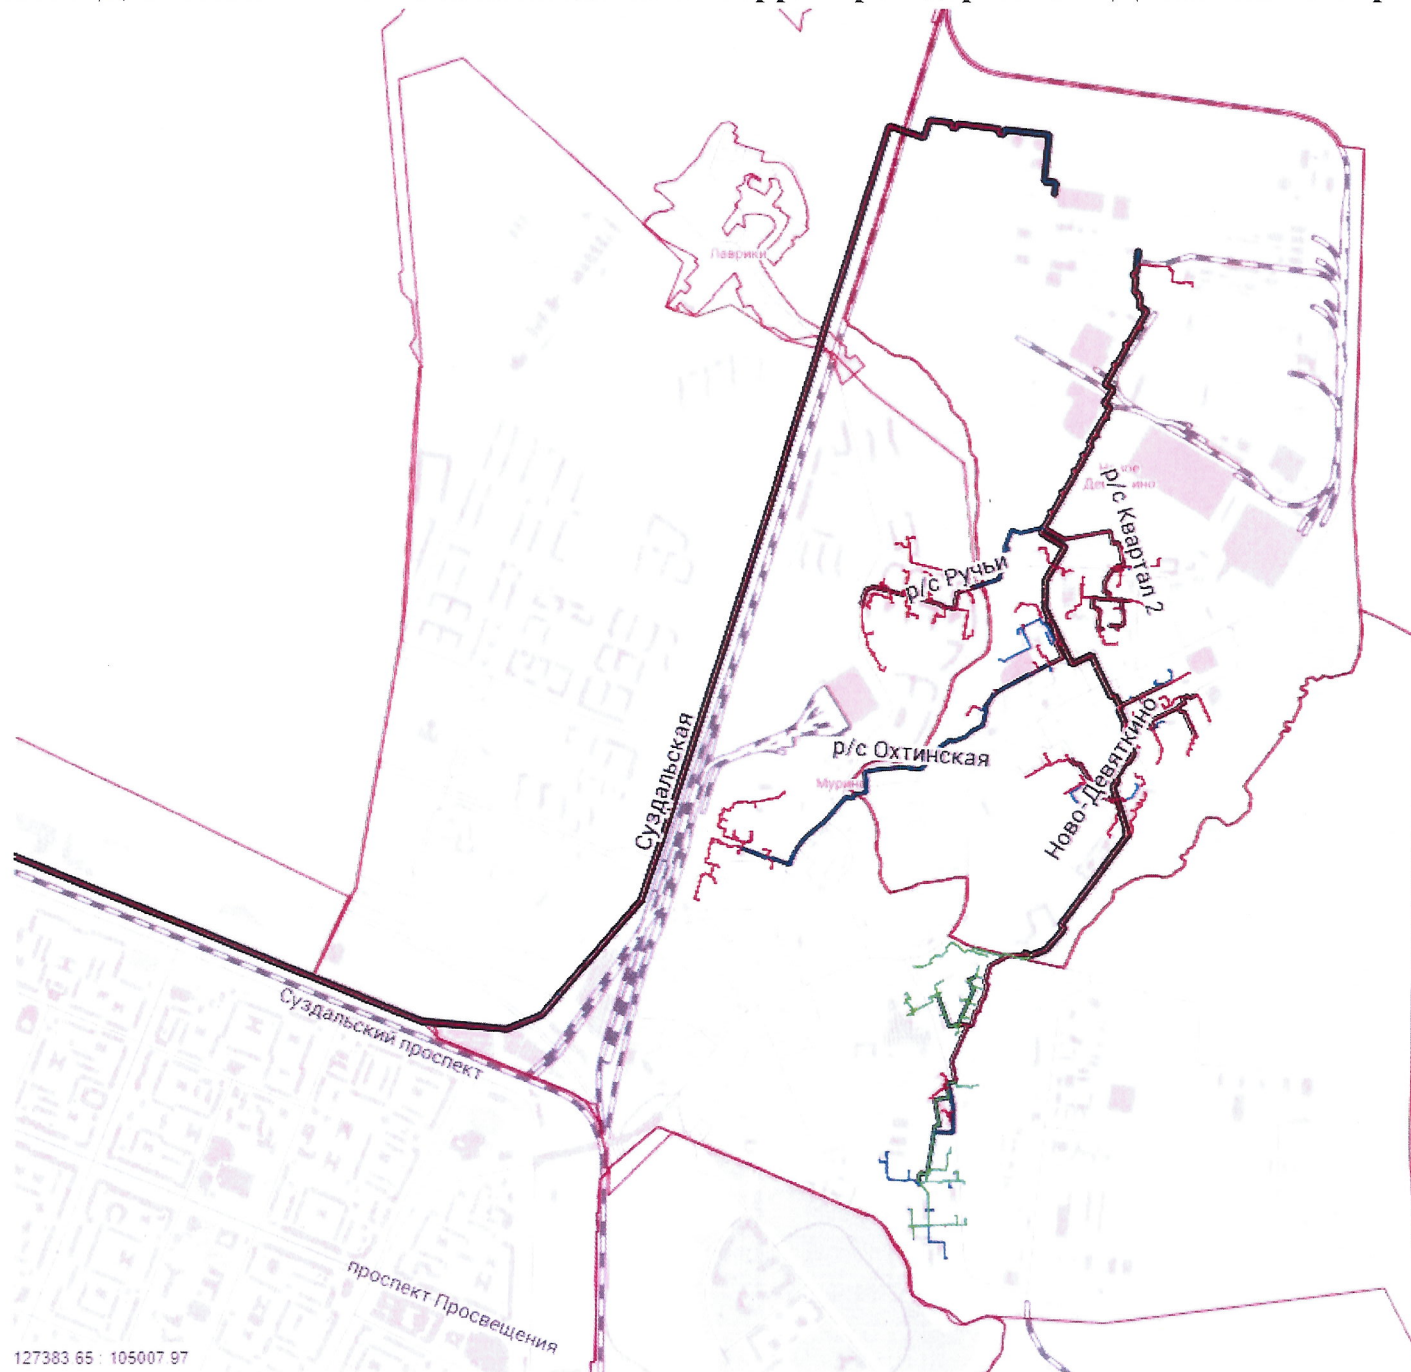


**Общий вид зоны гидравлических испытаний на прочность и плотность
т/м Ново-Девяткино с тепловыми вводами на территории дер. Новое Девяткино и гор. Мурино**




Зона гидравлических испытаний головного участка тепловой магистрали Ново-Девяткино от ТЭЦ-21 до ТК-1 на прочность и плотность



Зона гидравлических испытаний тепловой распределительной сети Квартал 2 на прочность и плотность

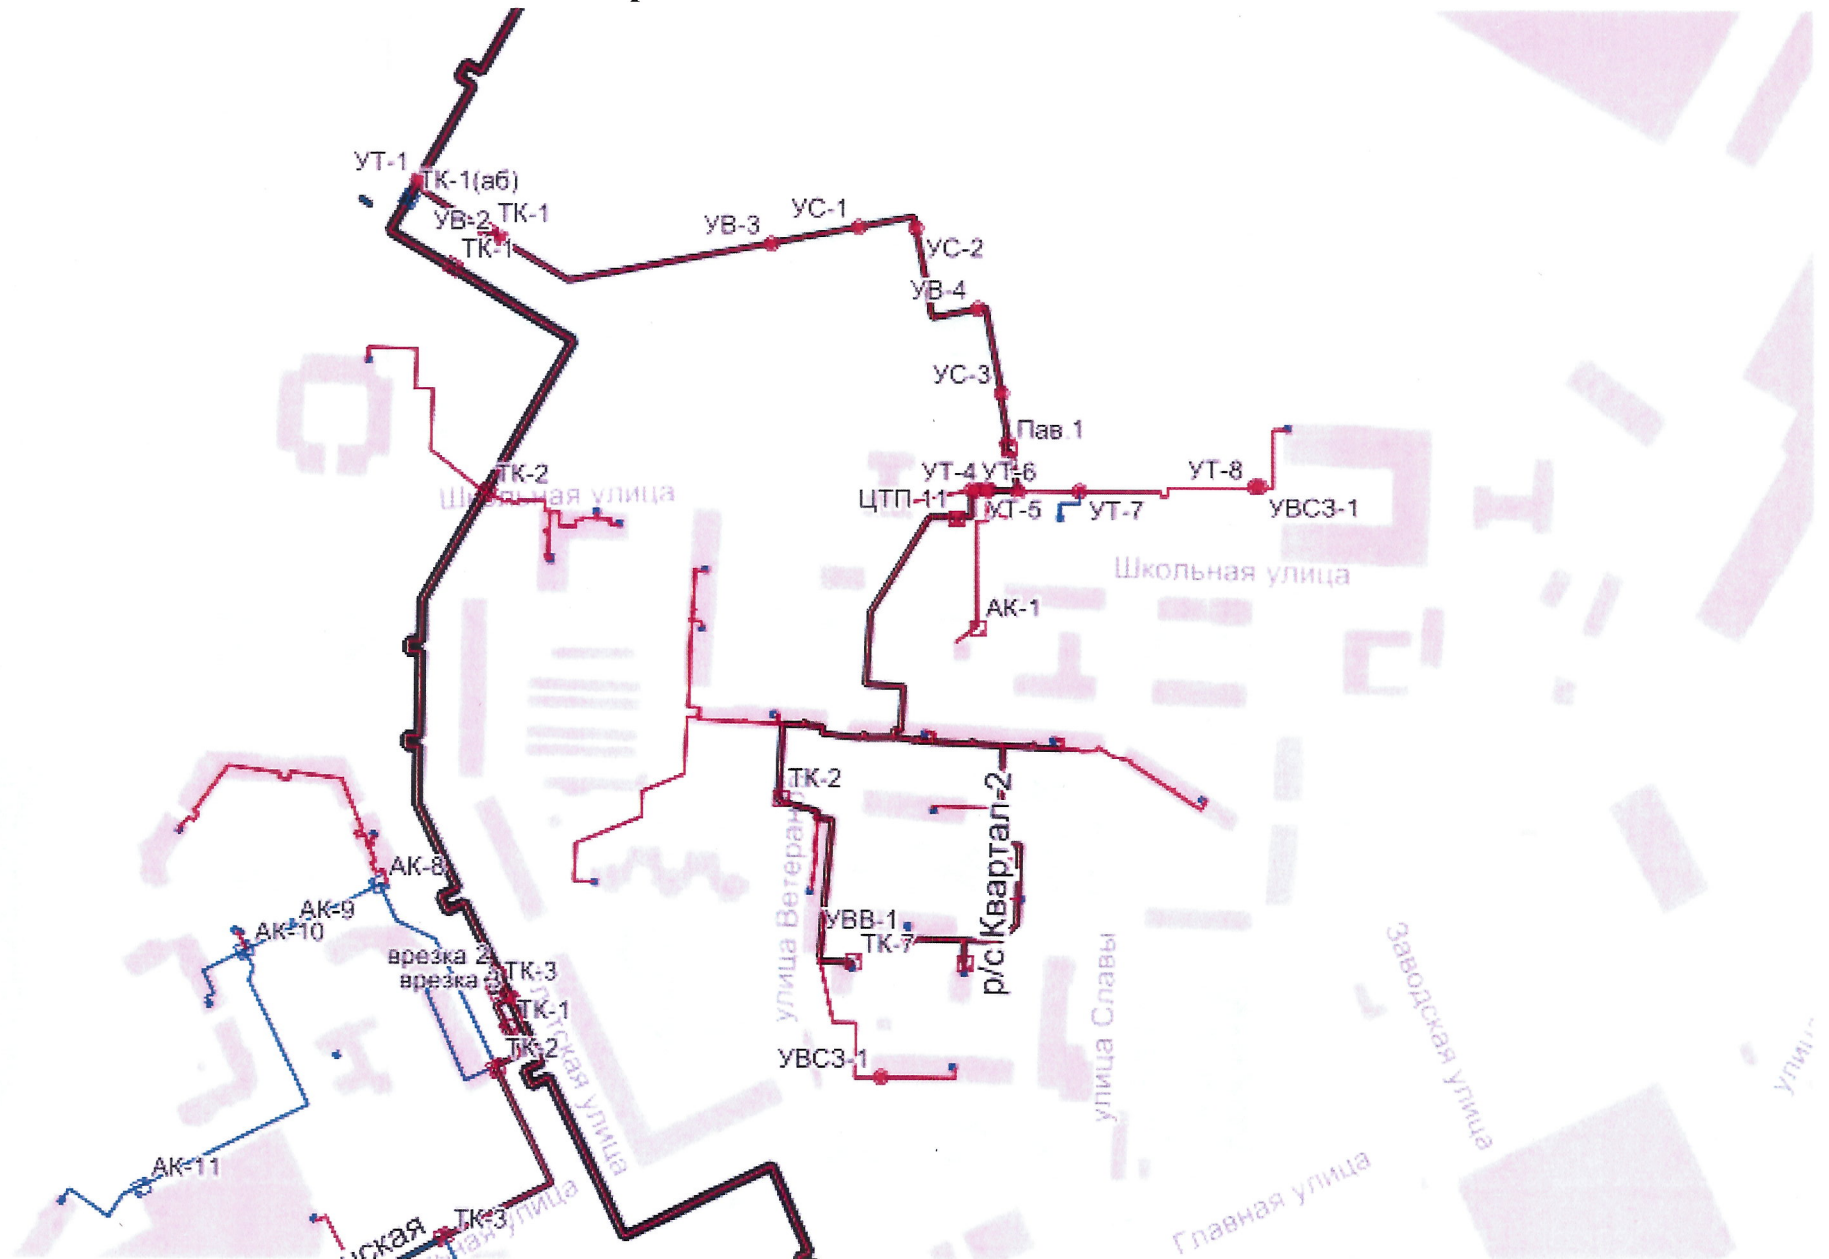


Зона гидравлических испытаний тепловой распределительной сети Ручьи на прочность и плотность

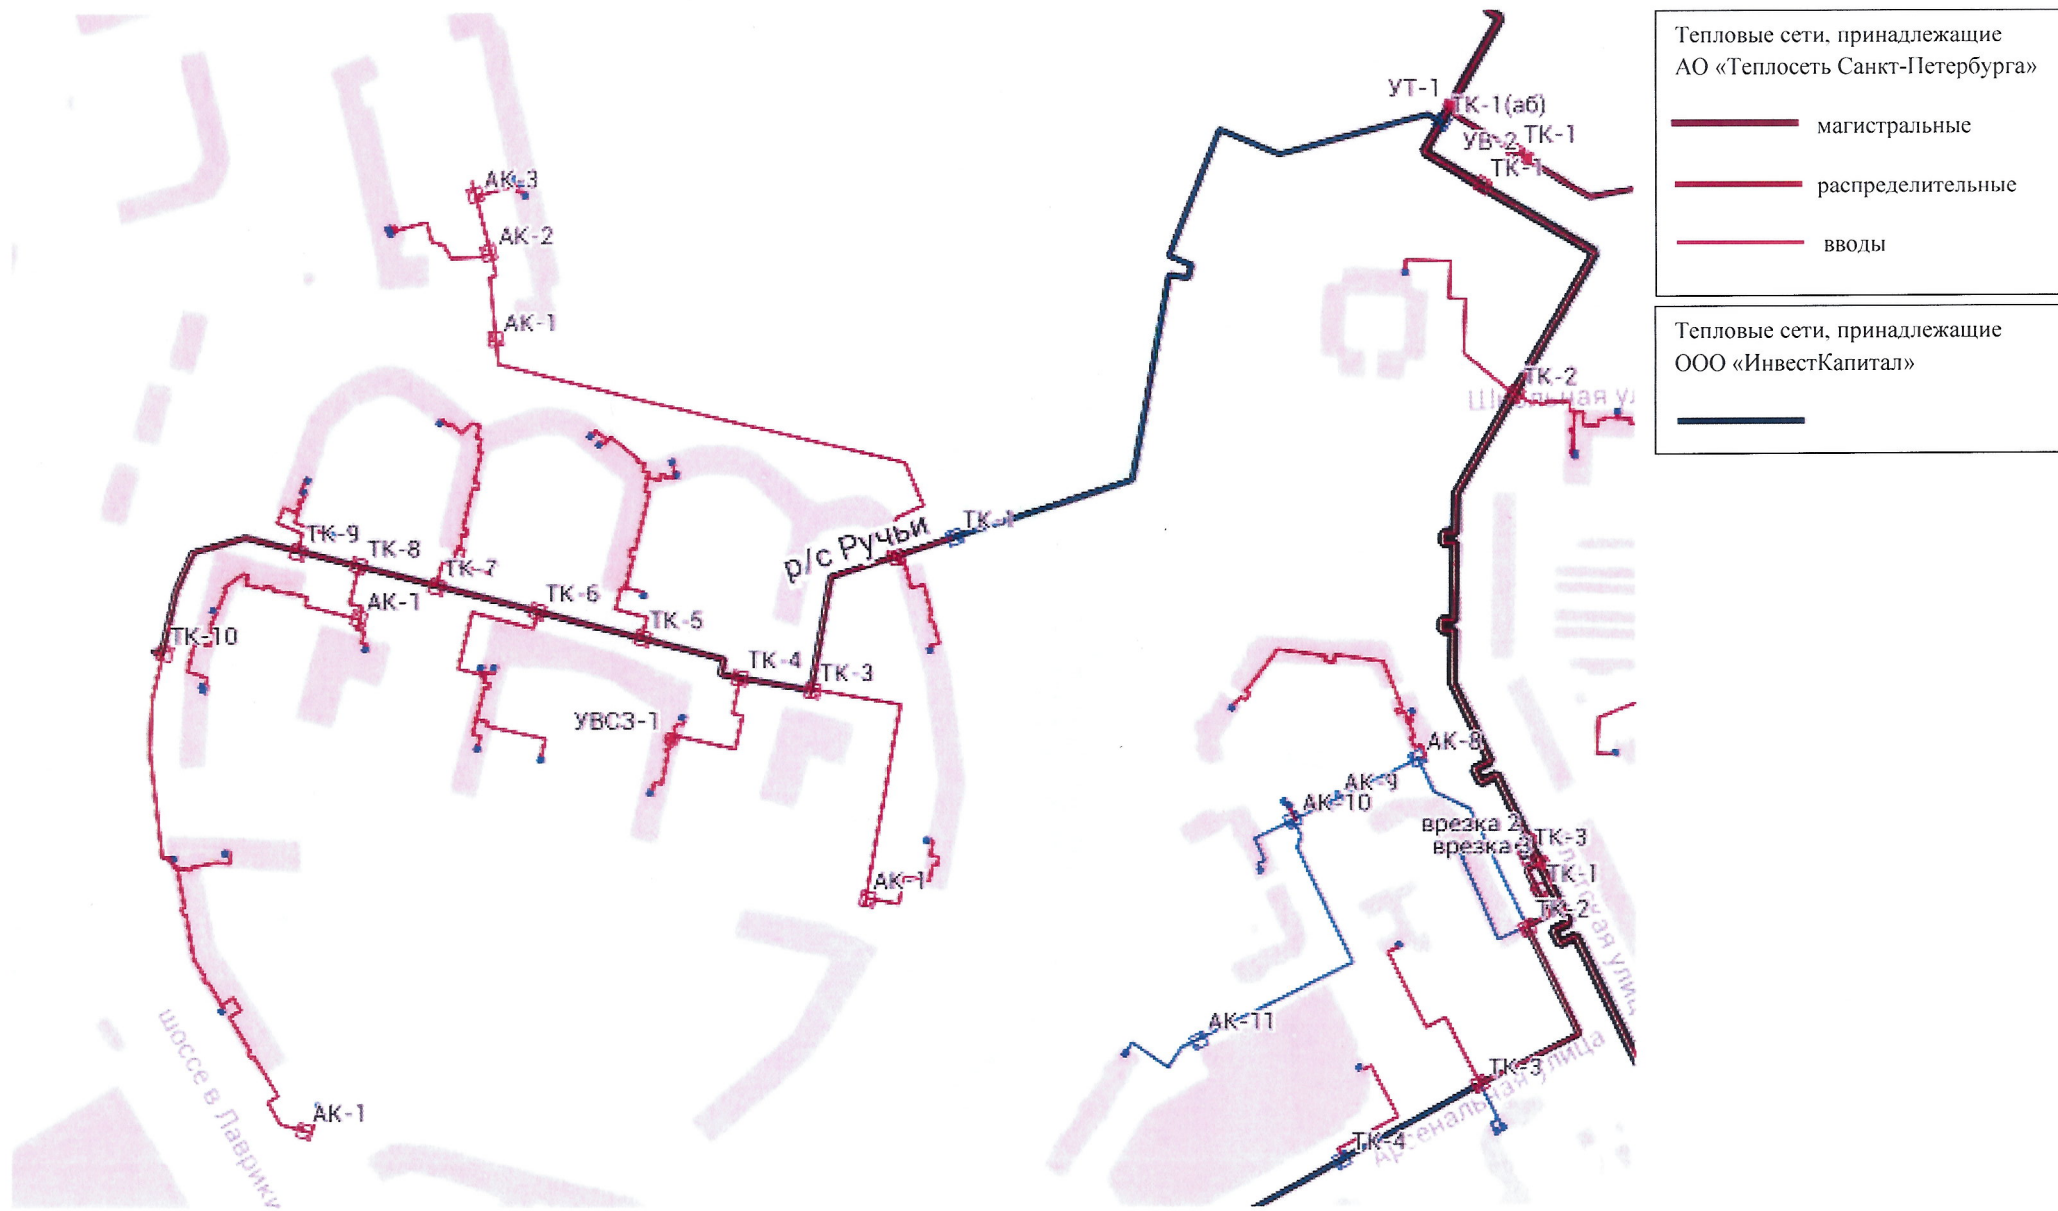


Зона гидравлических испытаний тепловой распределительной сети Охтинская (начальный участок) на прочность и плотность




Зона гидравлических испытаний тепловой распределительной сети Охтинская (конечный участок) на прочность и плотность

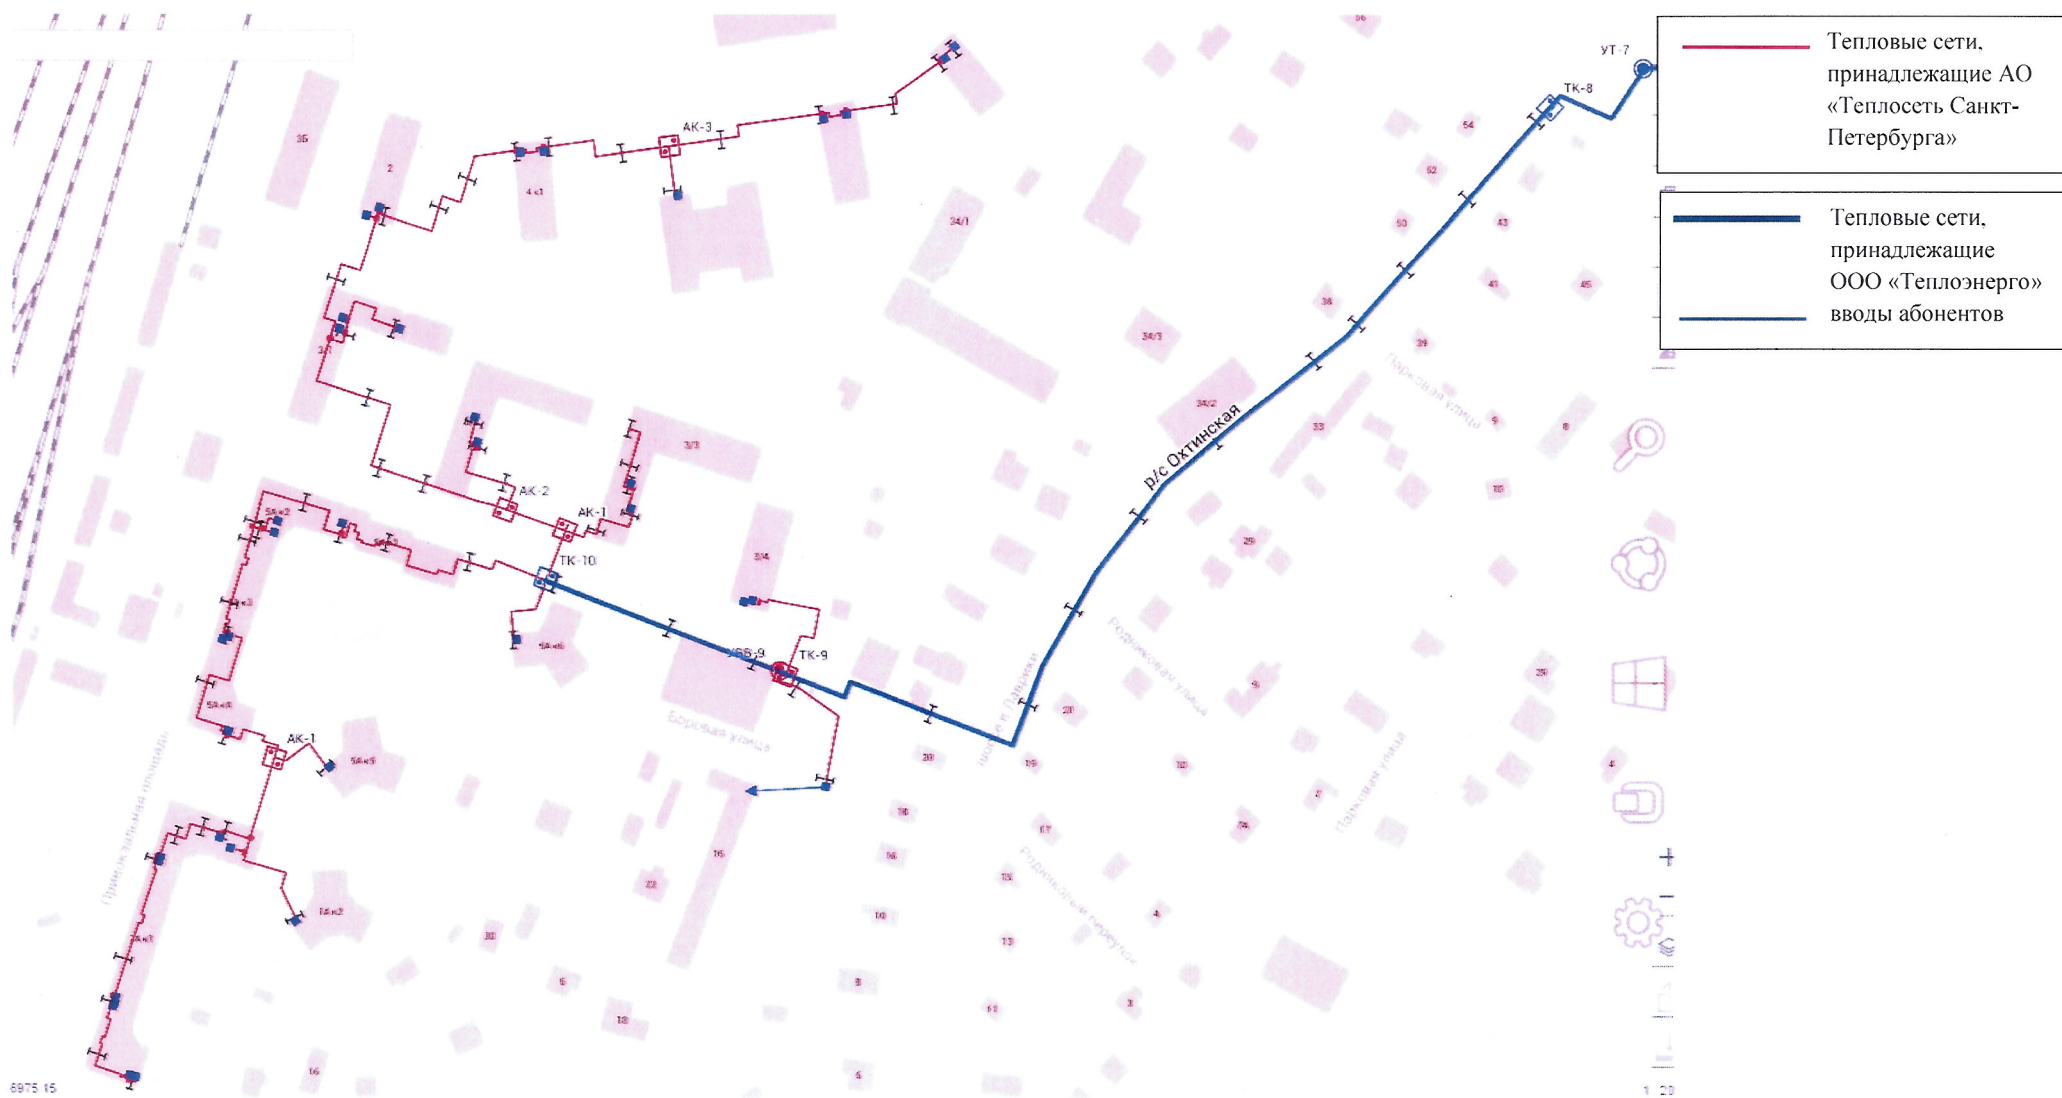


Зона гидравлических испытаний тепловых распределительных сетей Квартал 1А, Административная, Китеж на прочность и плотность

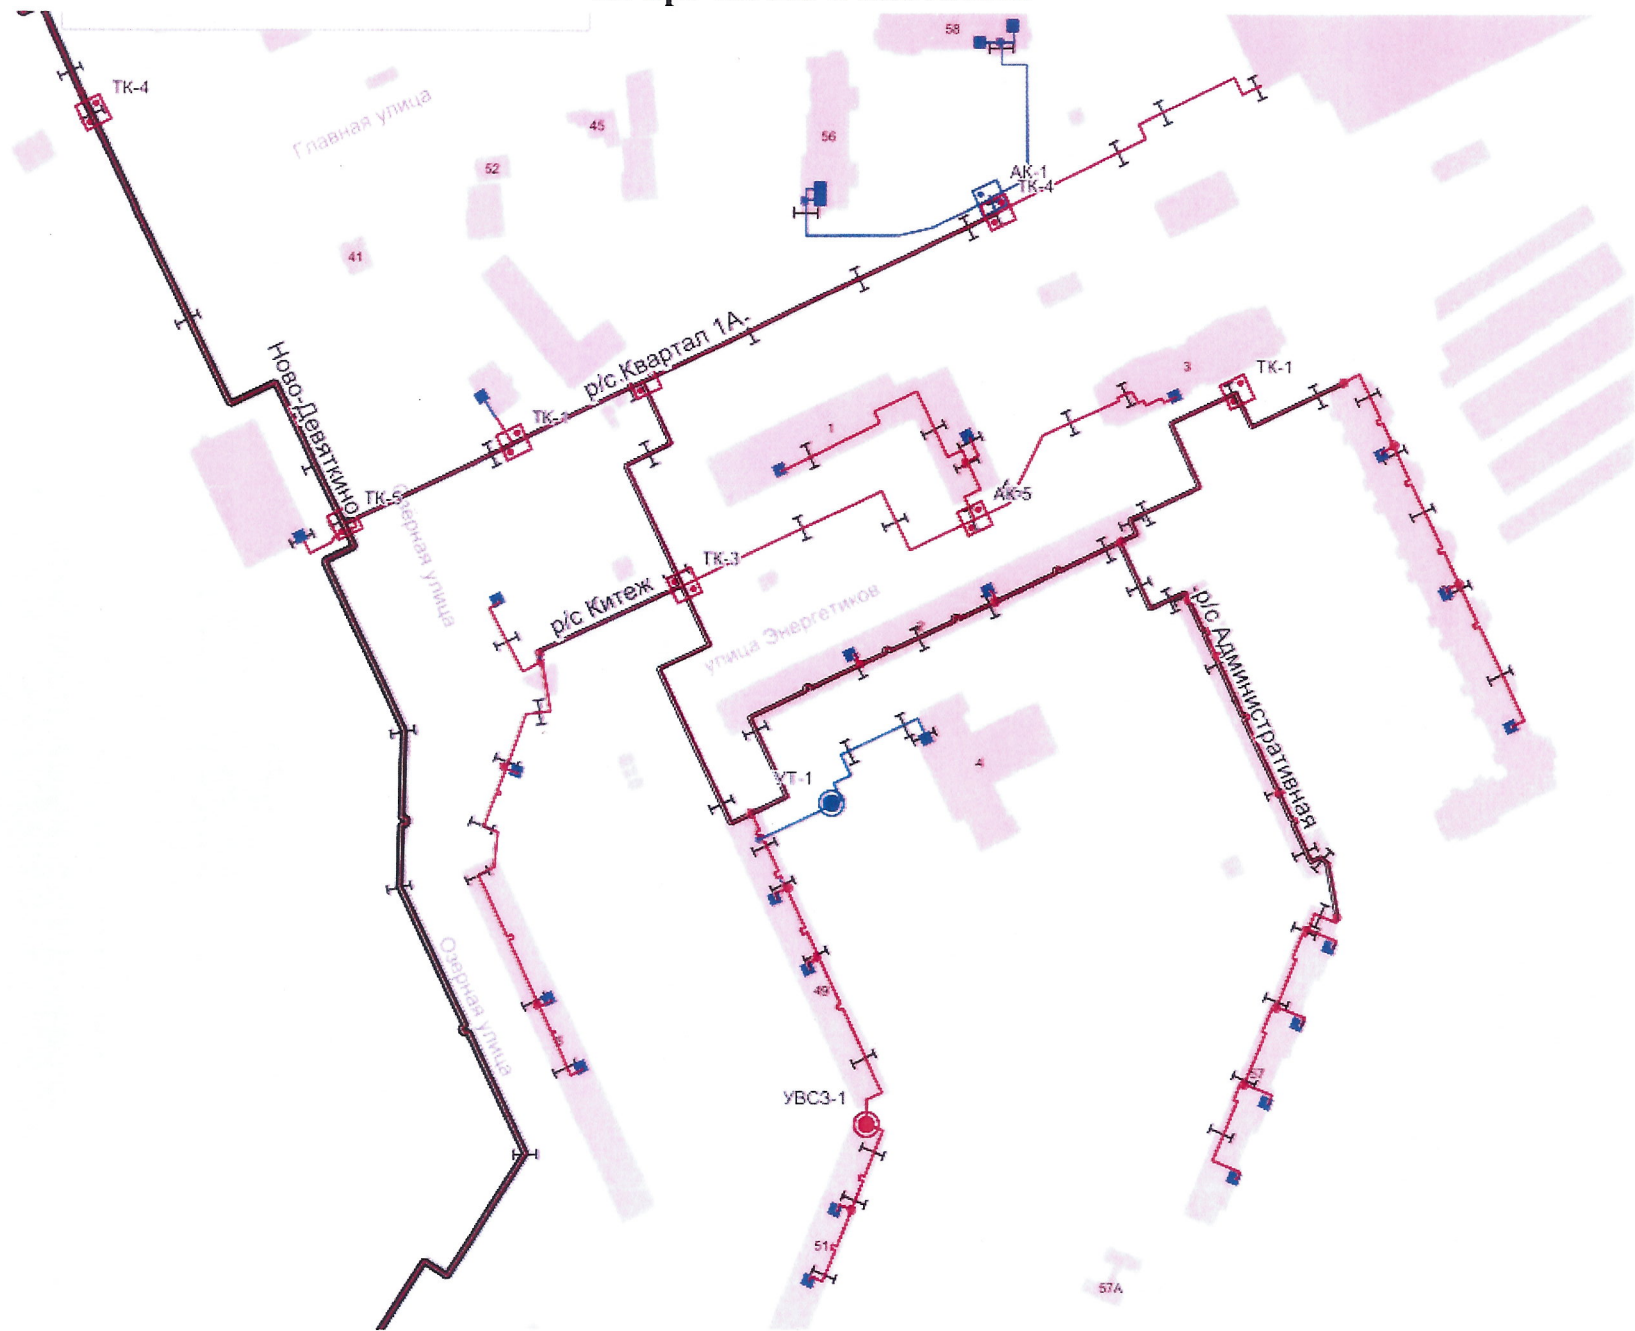


Зона гидравлических испытаний тепловой распределительной сети Квартал 1 на прочность и плотность

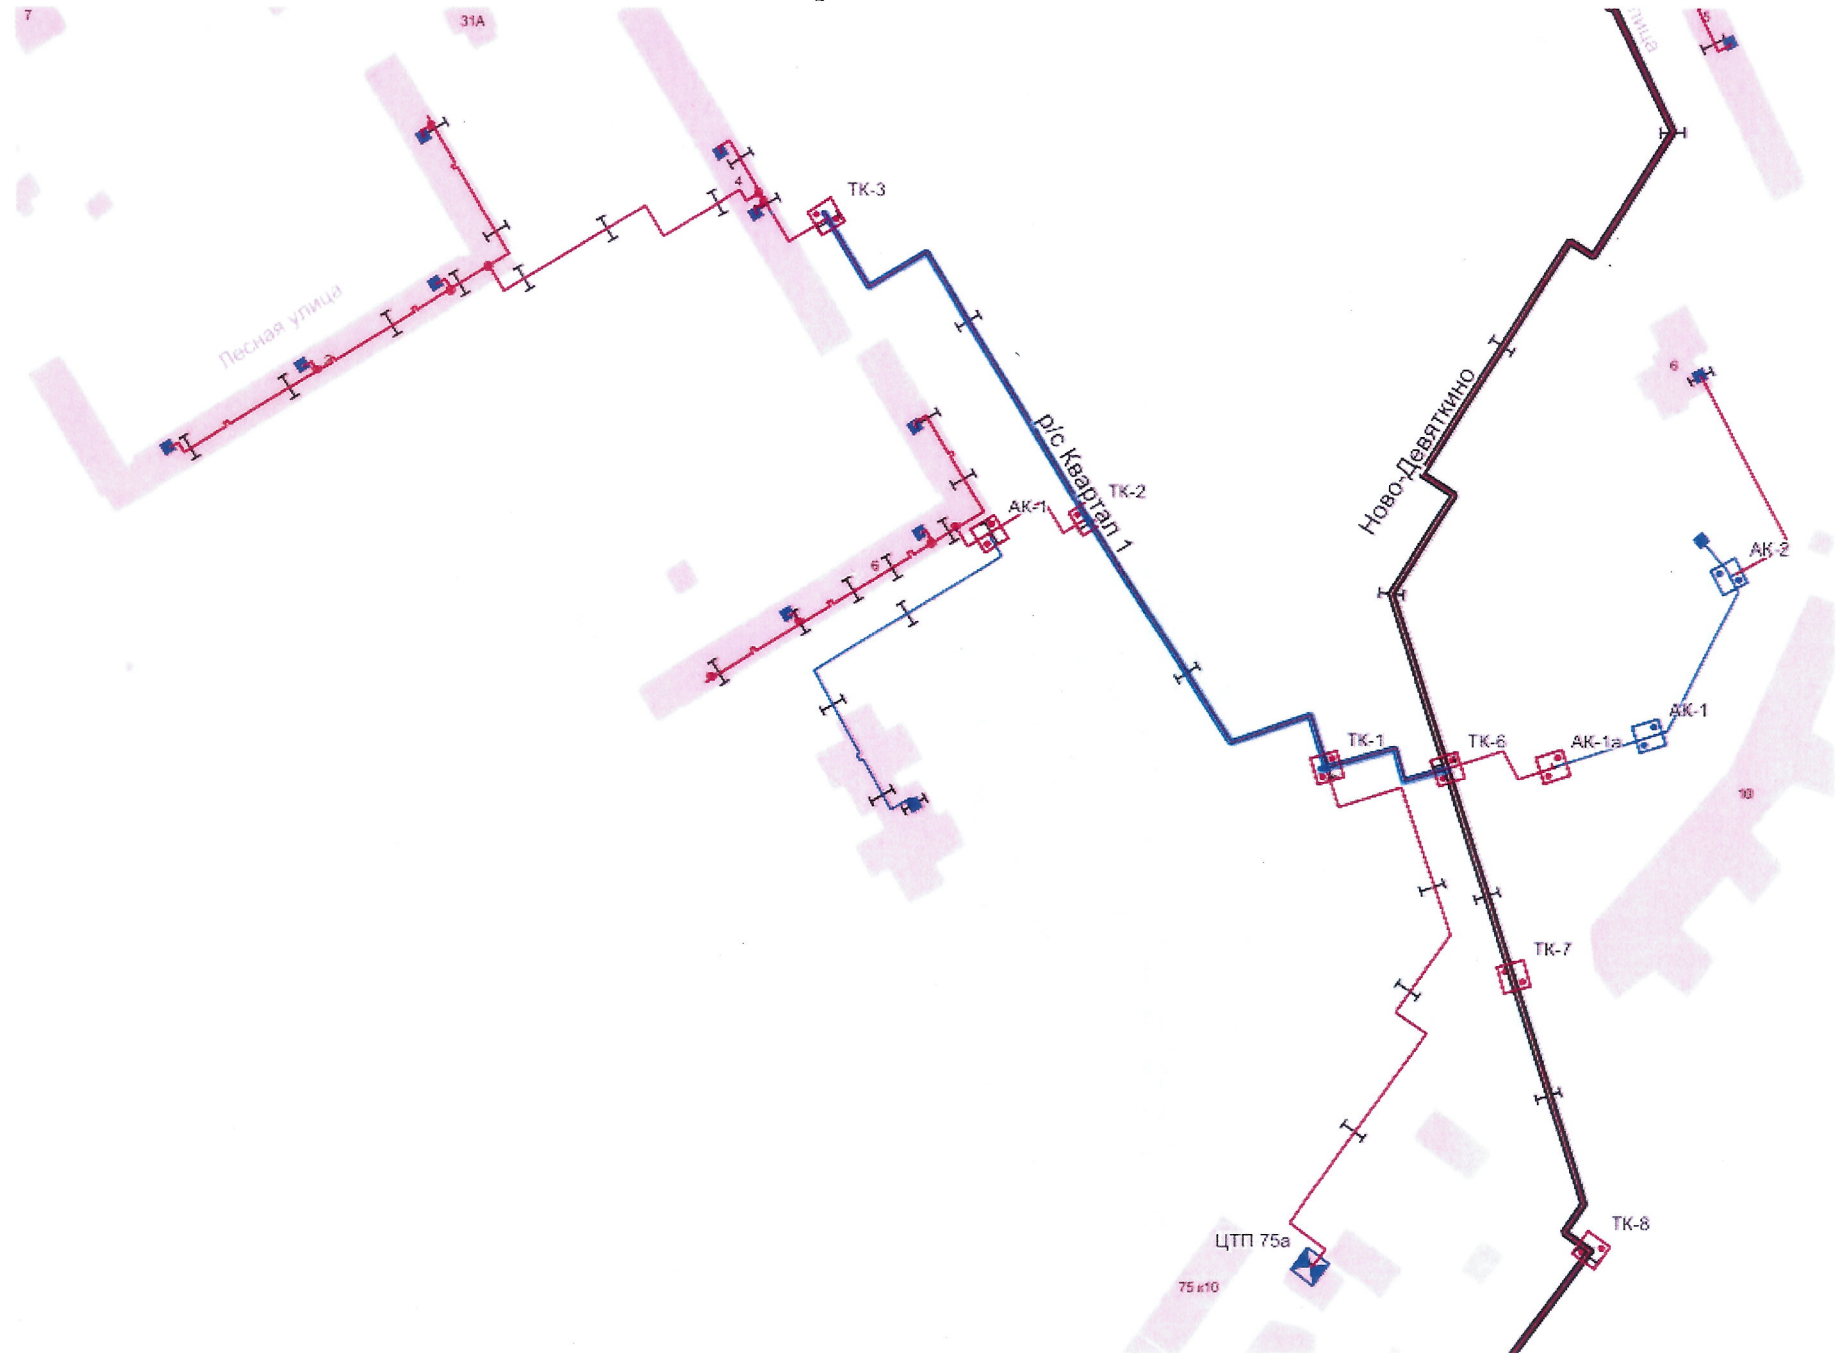


**Зона гидравлических испытаний участка тепломагистрали Ново-Девяткино от ТК-8 до ТК-11
на прочность и плотность**

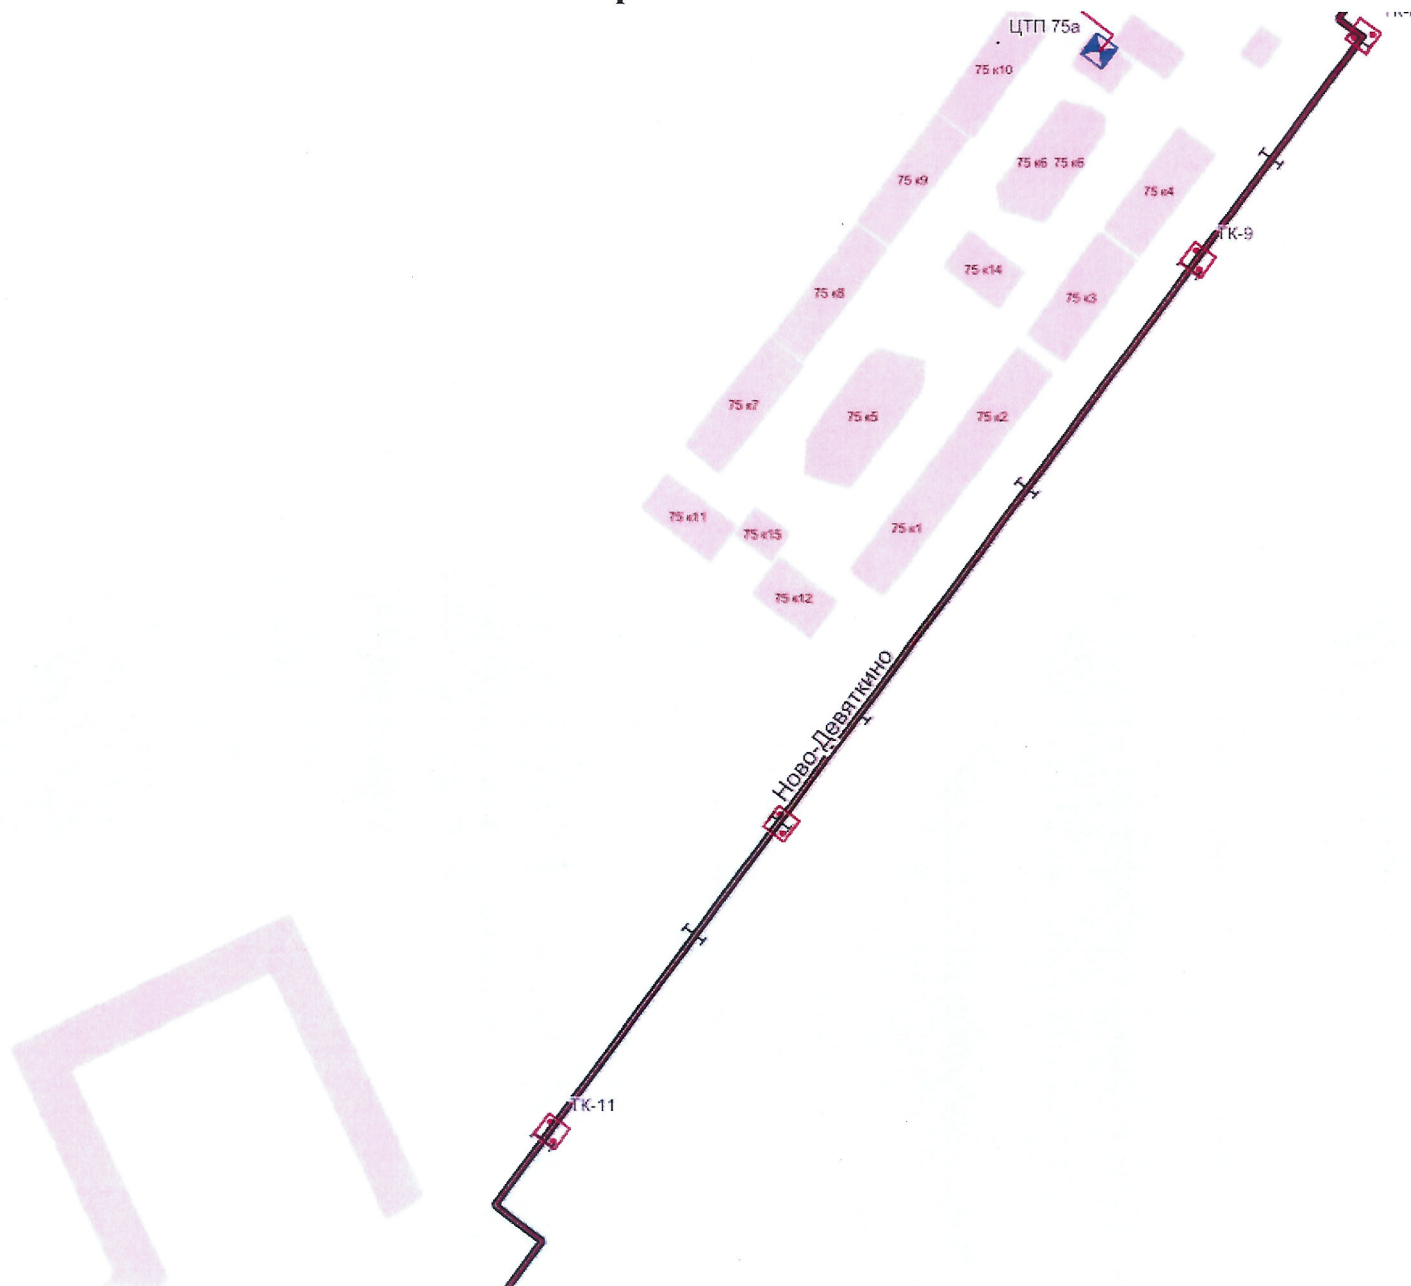

Зона гидравлических испытаний участка тепломагистрали Ново-Девяткино от ТК-11 до ТК-13
с т/вводом от ТК-13 на прочность и плотность

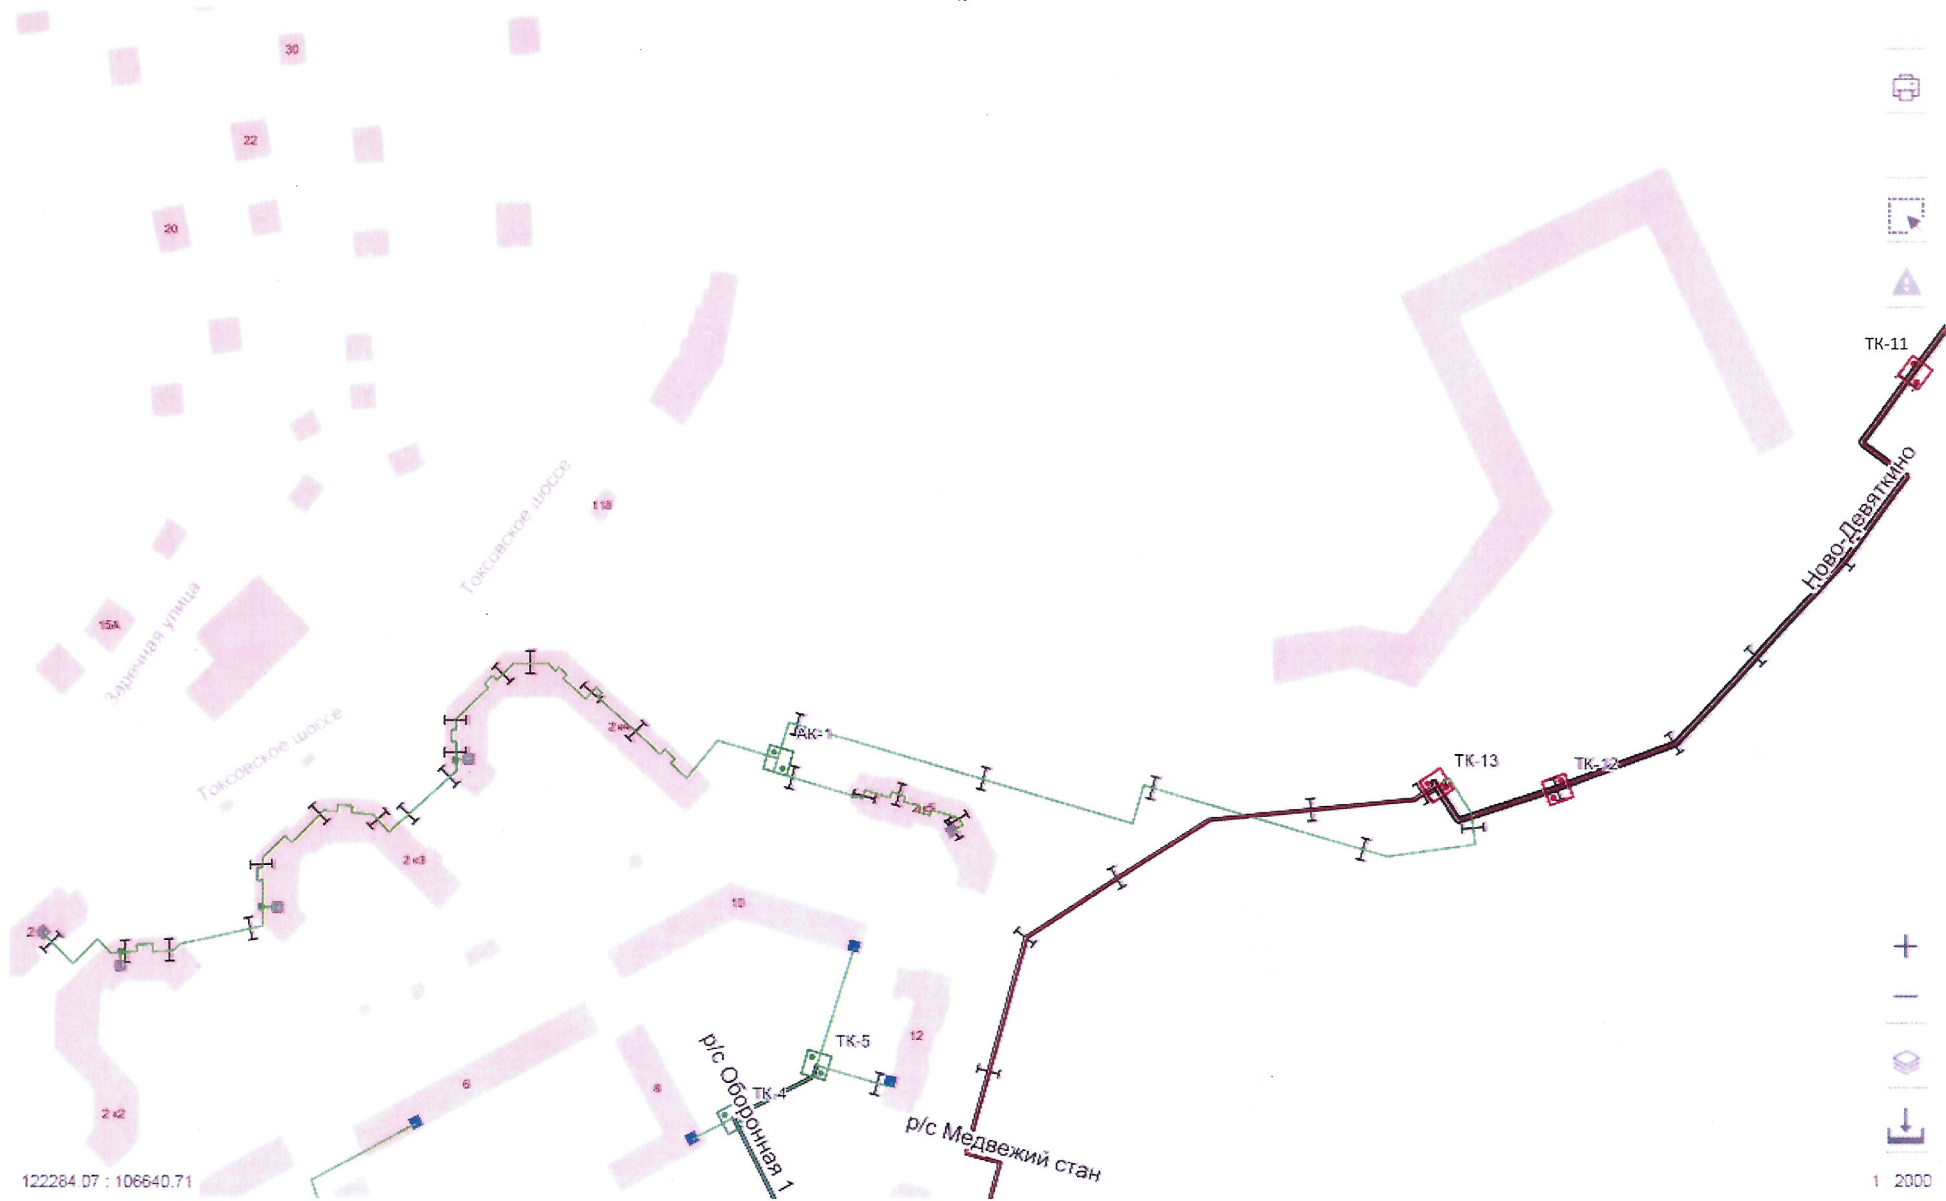


**Зона гидравлических испытаний тепловой распределительной сети Медвежий Стан (от ТК-13 т/м Ново-Девяткино до ТК-4)
с тепловым вводом от ТК-4 на прочность и плотность**

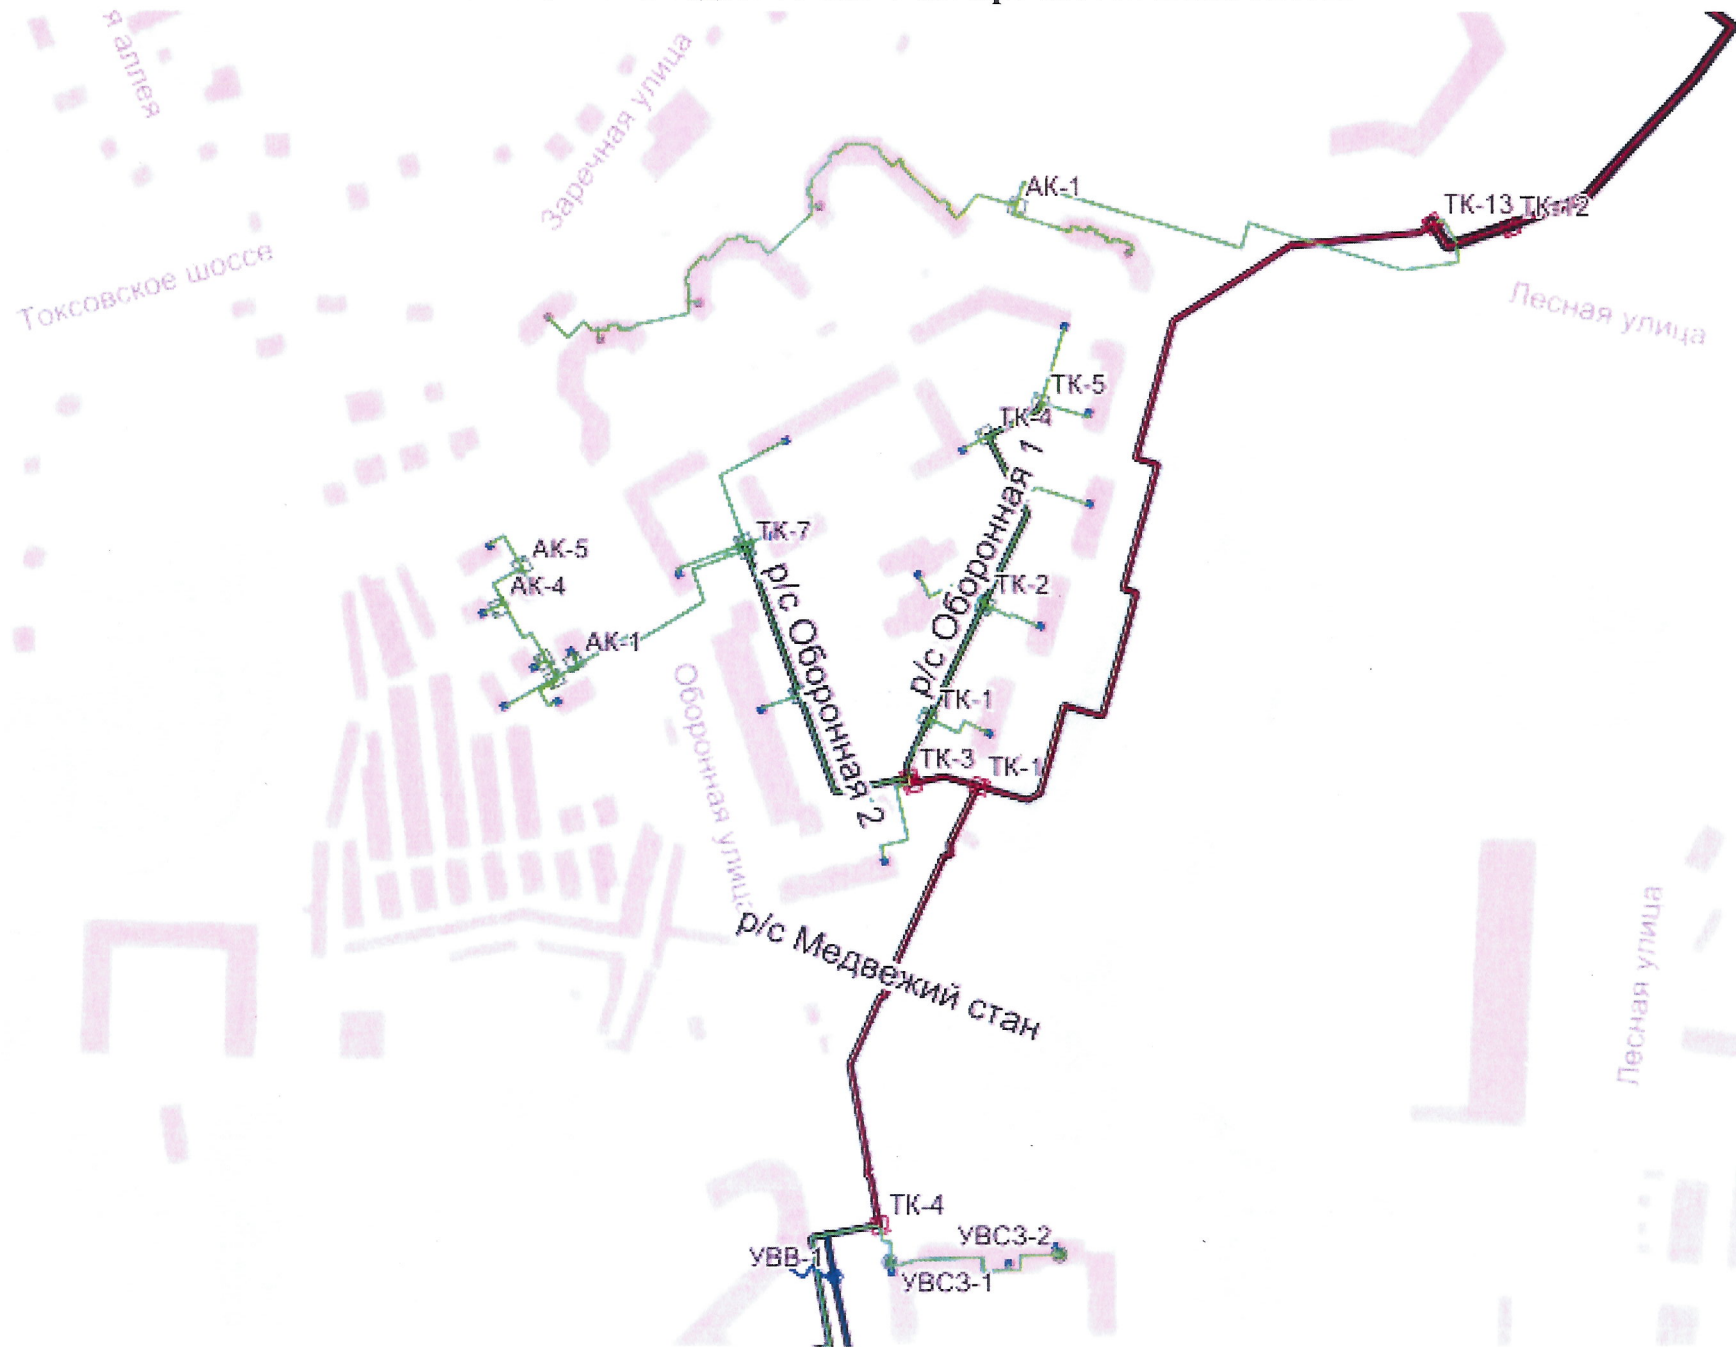


**Зона гидравлических испытаний тепловых распределительных сетей Оборонная 1 и Оборонная 2
на прочность и плотность**



Зона гидравлических испытаний тепловой распределительной сети Центральная (от ТК-4 р/с Медвежий стан до ЦТП)
с тепловыми вводами на прочность и плотность

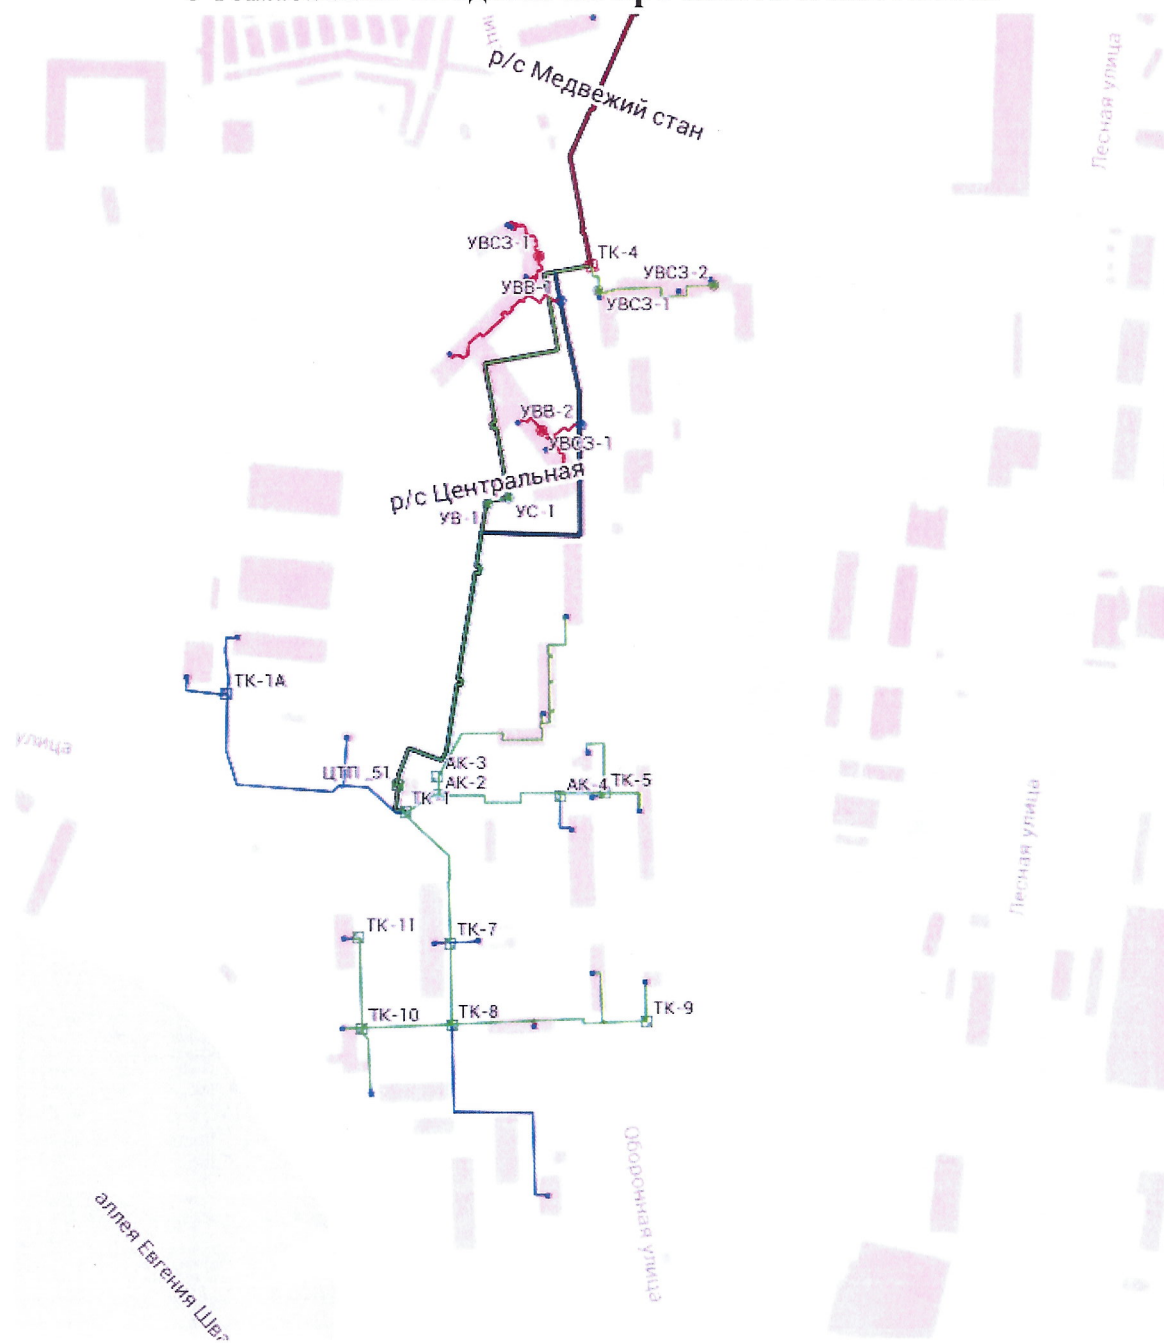

**Зона испытаний участка тепловой магистрали Суздальская от ТЭЦ-21 до УТ-3
на прочность и плотность тепловых сетей в условиях повышенного давления**

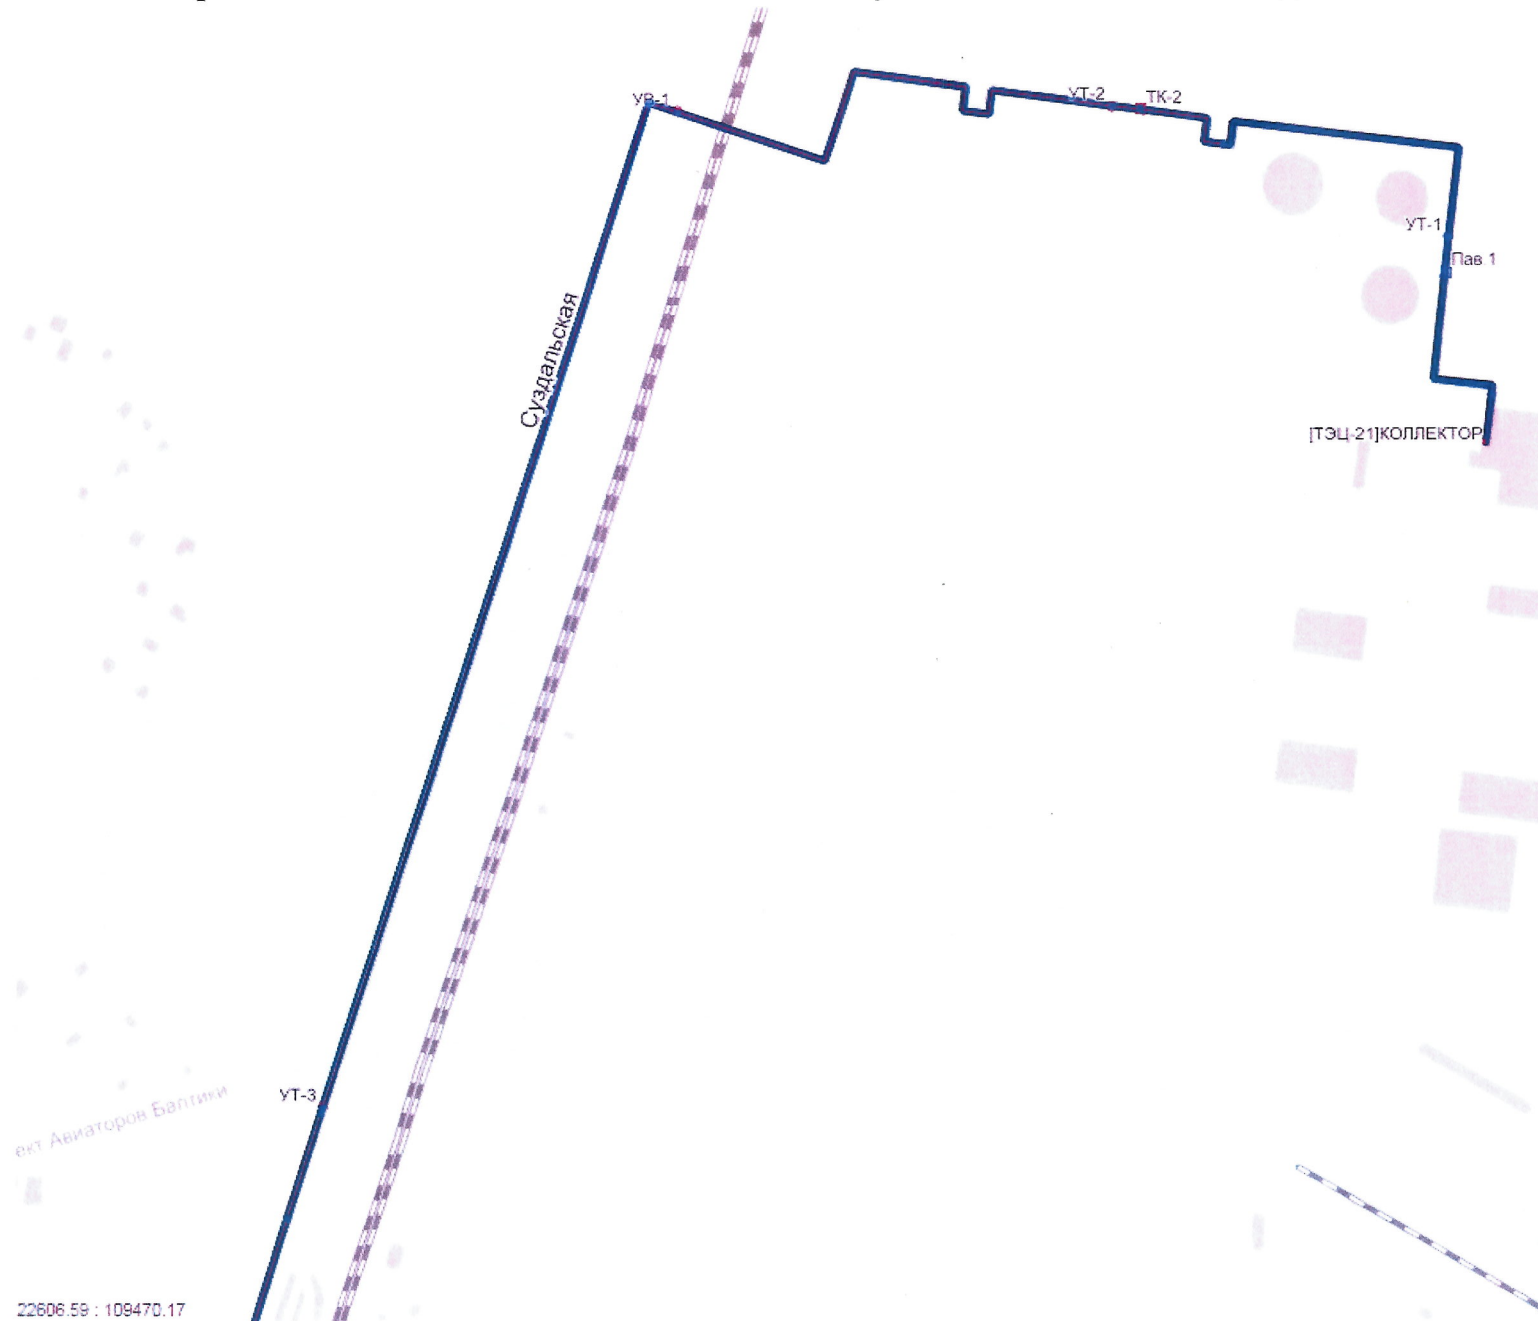

**Зона испытаний участка тепловой магистрали Суздальская от УТ-3 до УВ-2
на прочность и плотность тепловых сетей в условиях повышенного давления**



Зона испытаний участка тепловой магистрали Суздальская от УВ-2 в сторону УТ-4 вдоль пр. Авиаторов Балтики на прочность и плотность тепловых сетей в условиях повышенного давления



121671.29 : 107671.DD

Зона испытаний участка тепловой магистрали Суздальская от УТ-4 до ТК-6 вдоль пр. Авиаторов Балтики на прочность и плотность тепловых сетей в условиях повышенного давления



Зона испытаний участка тепловой магистрали Суздальская от ТК-6 до УТ-6 вдоль Охтинской аллеи и Суздальского пр. (с пересечением КАД) на прочность и плотность тепловых сетей в условиях повышенного давления

