

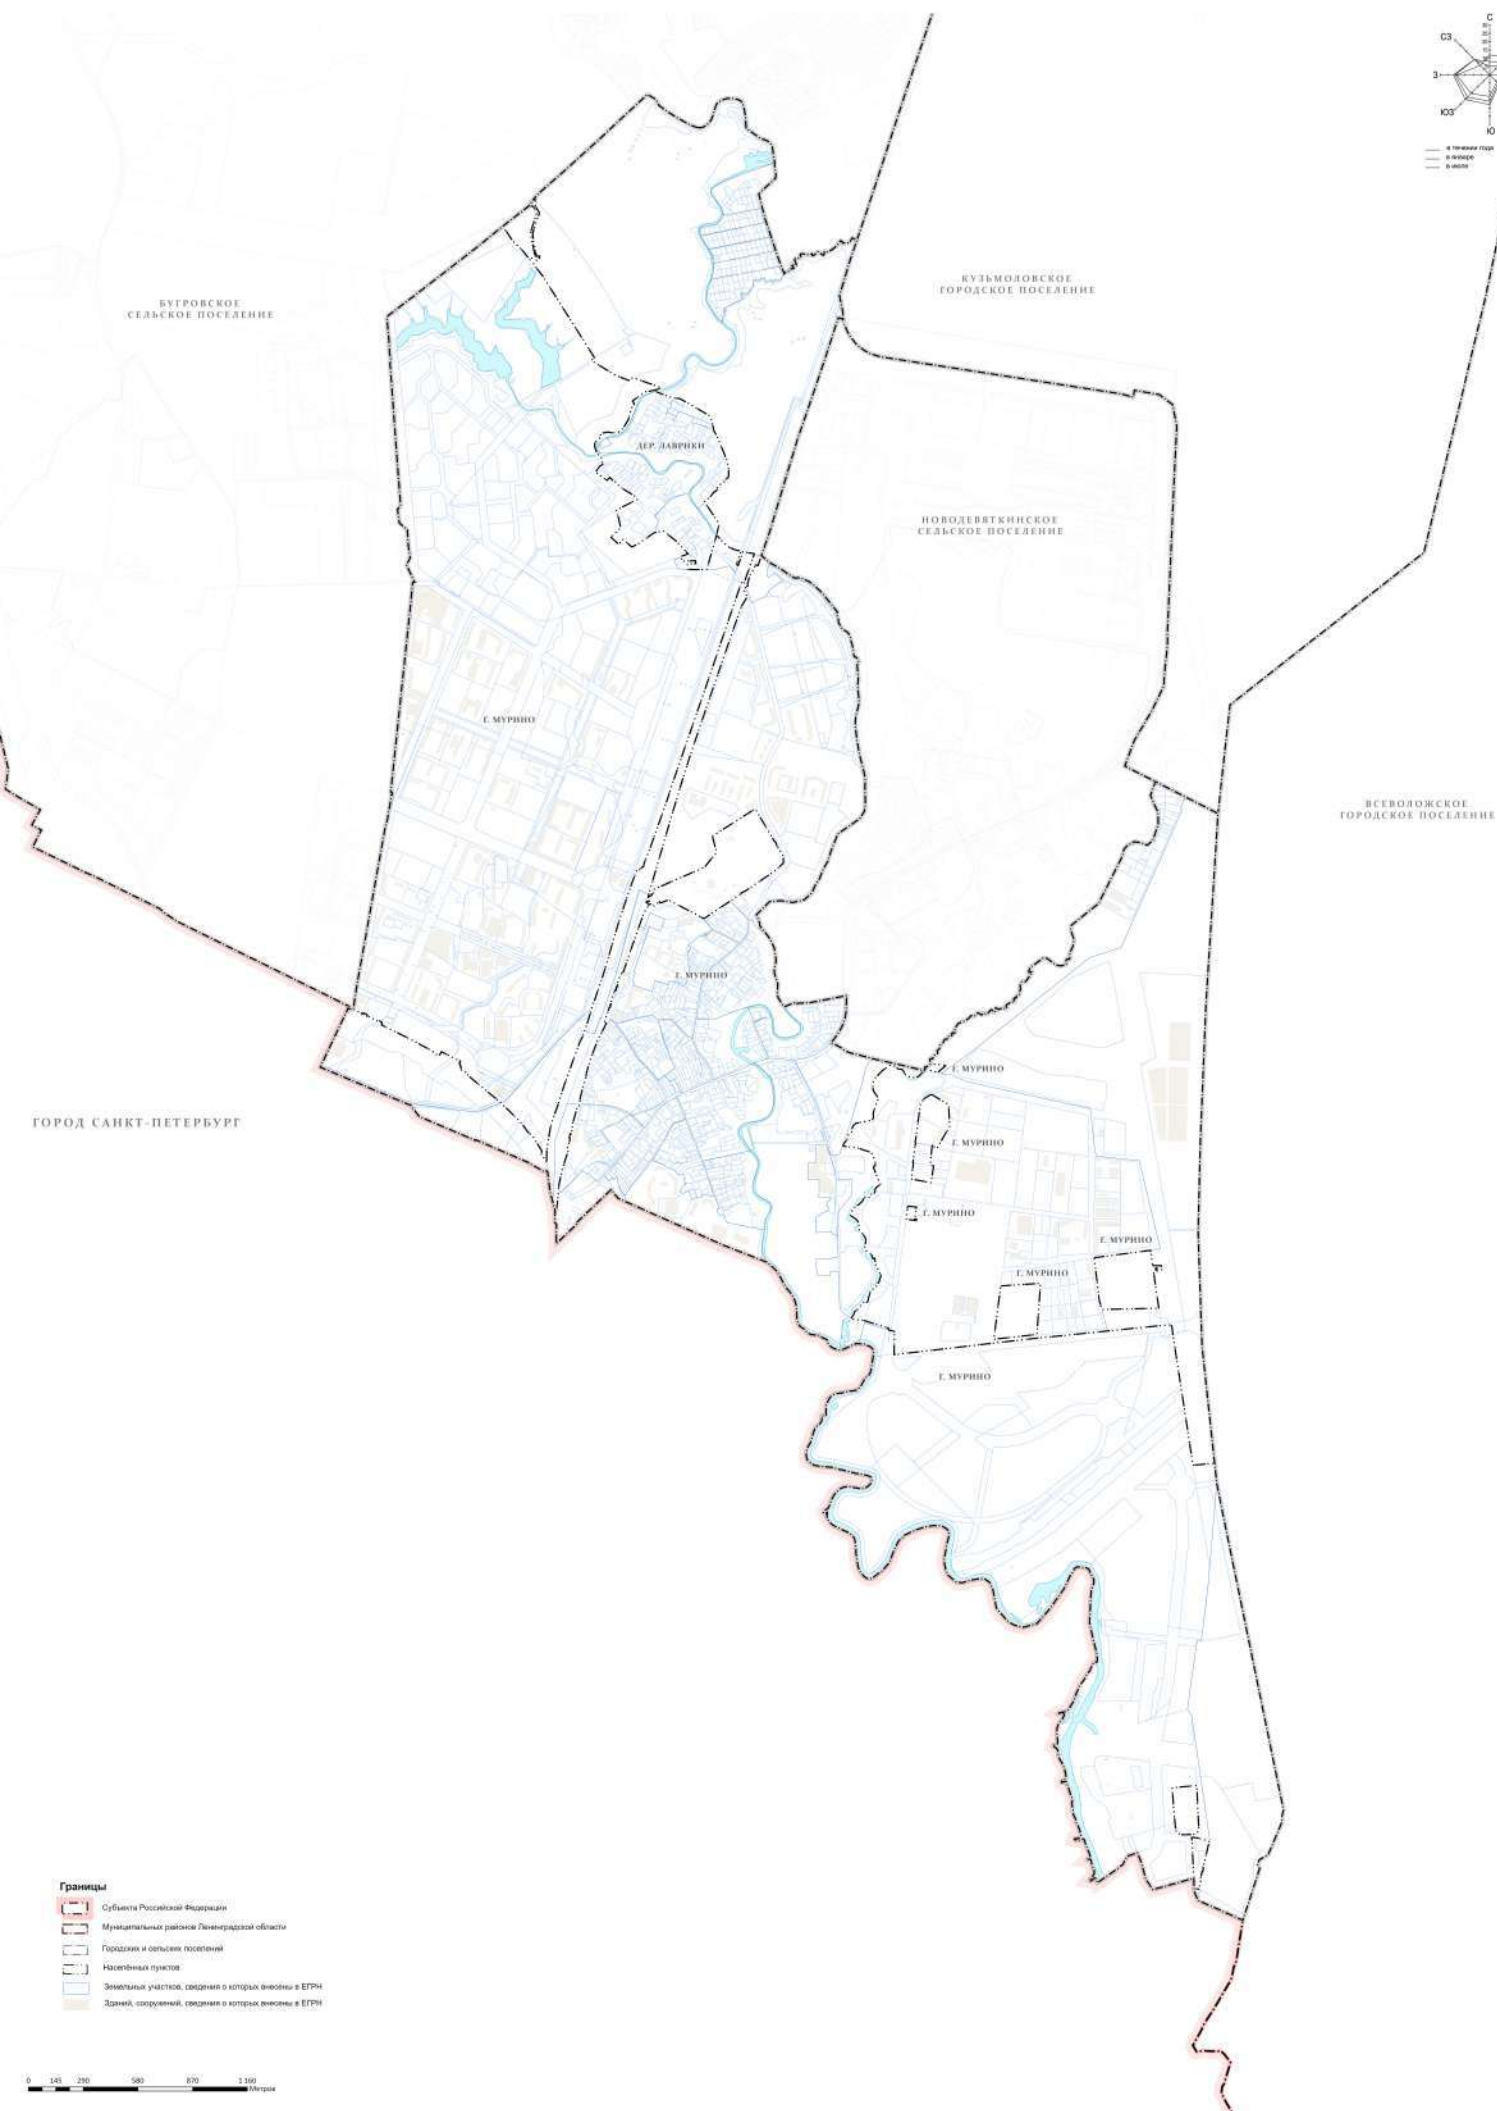






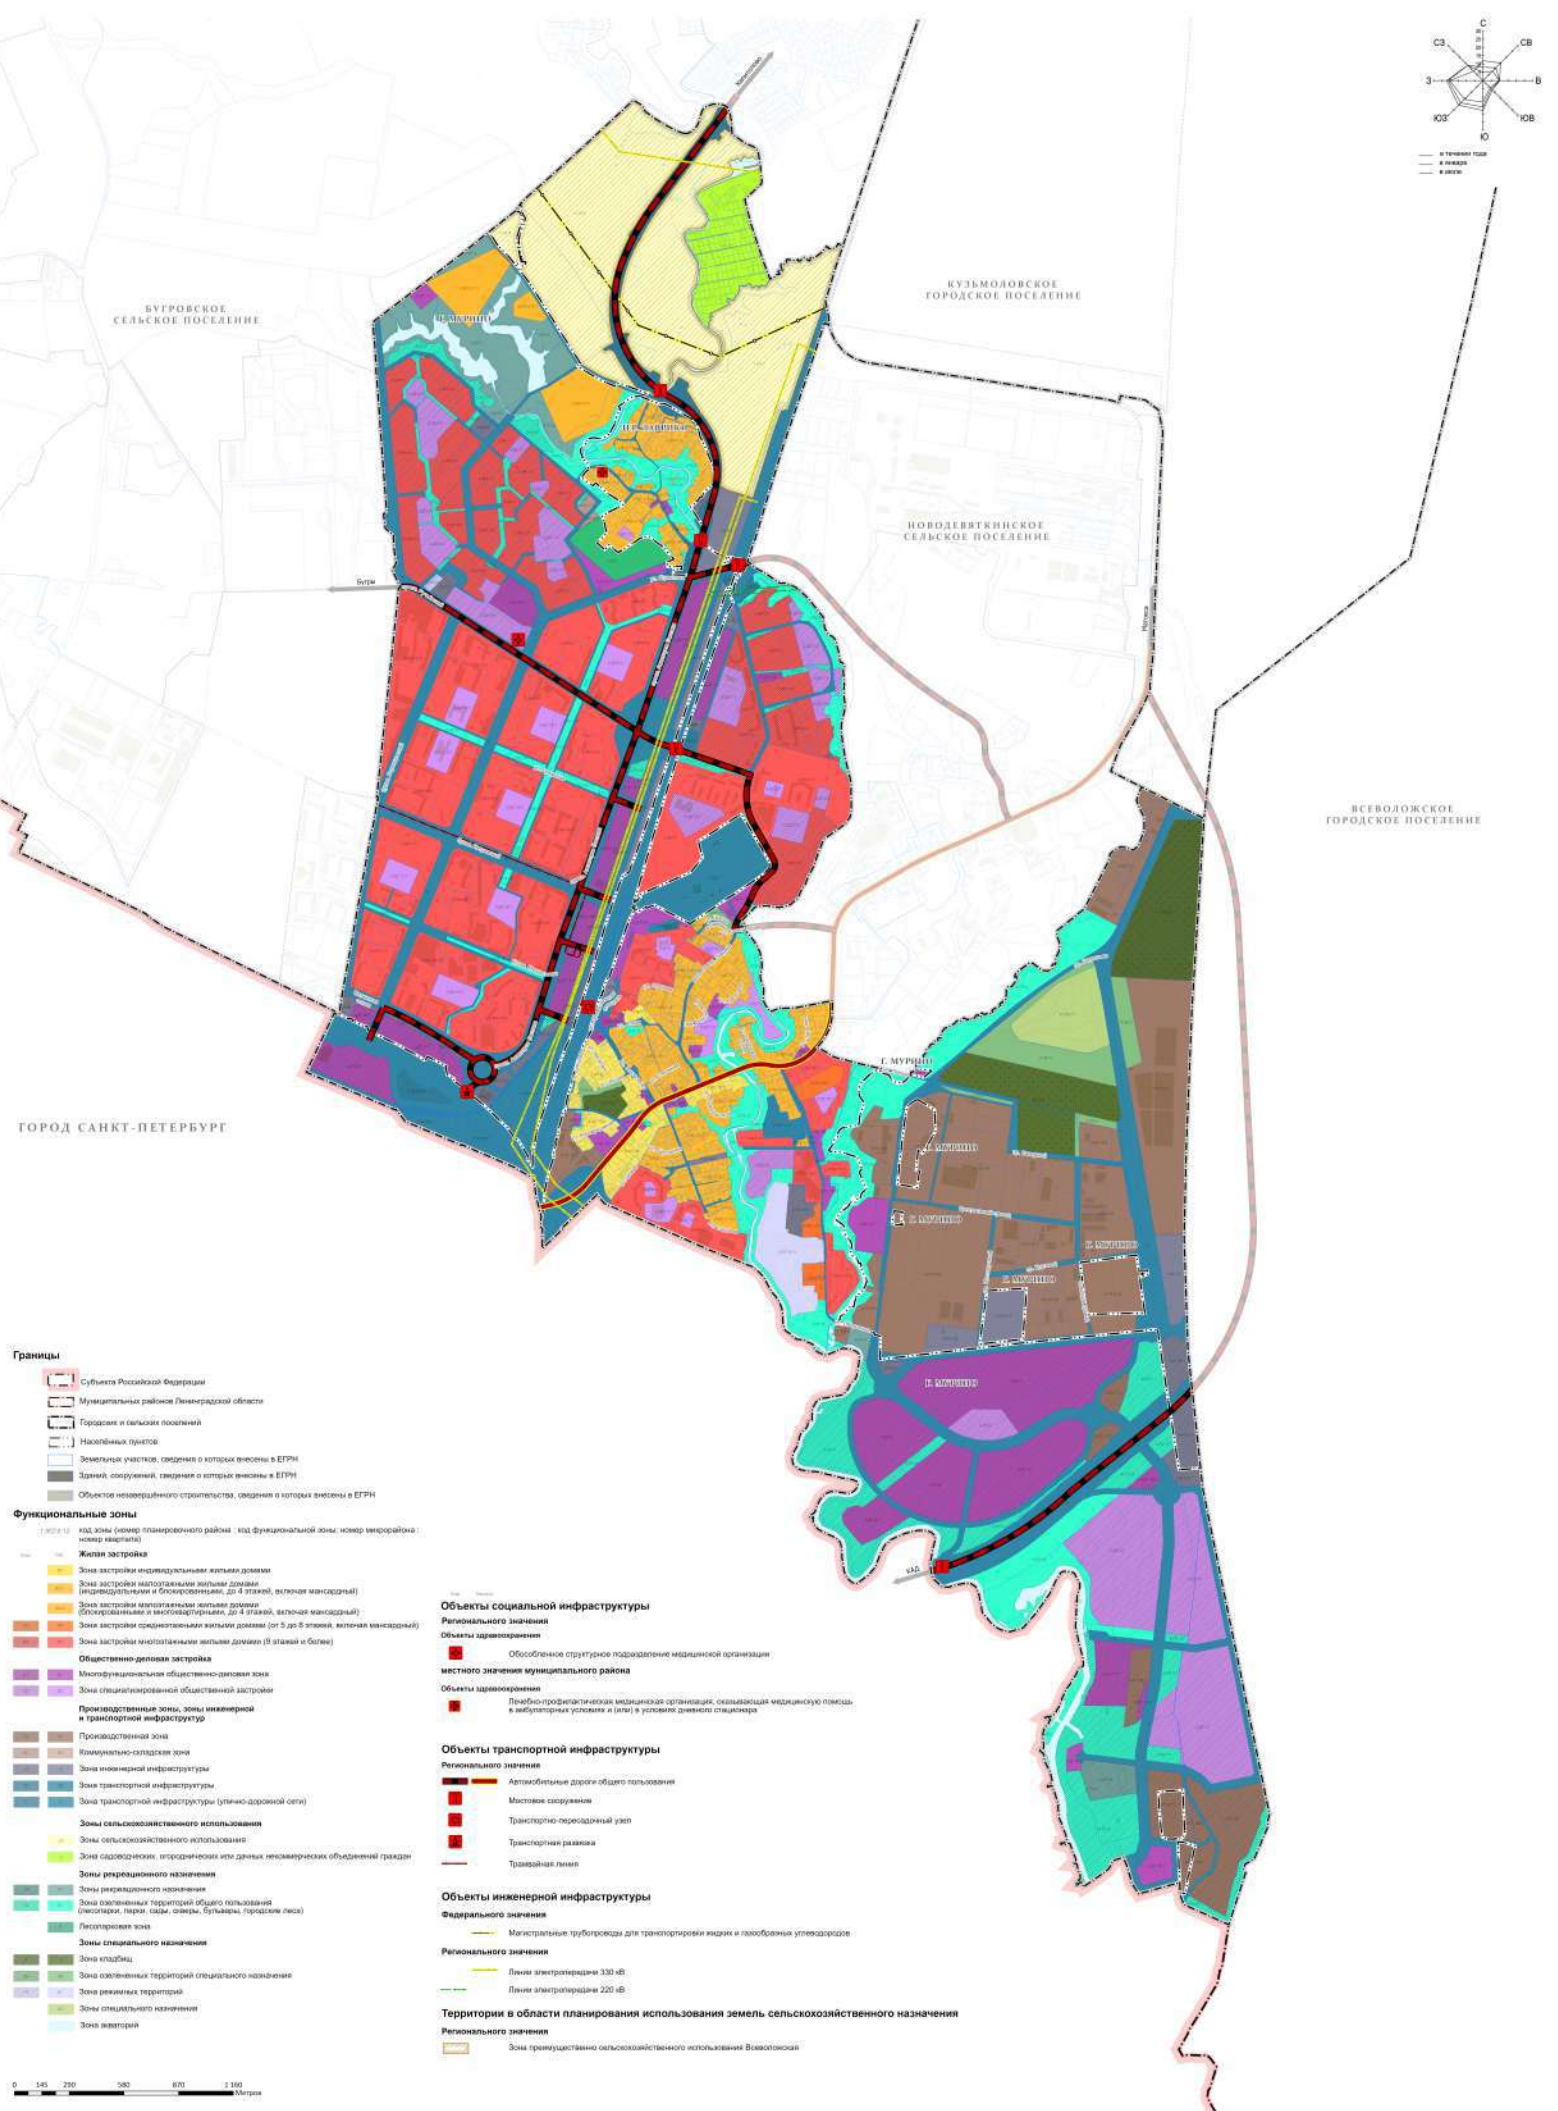

Карта функциональных зон поселения

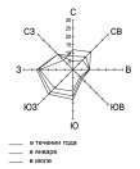

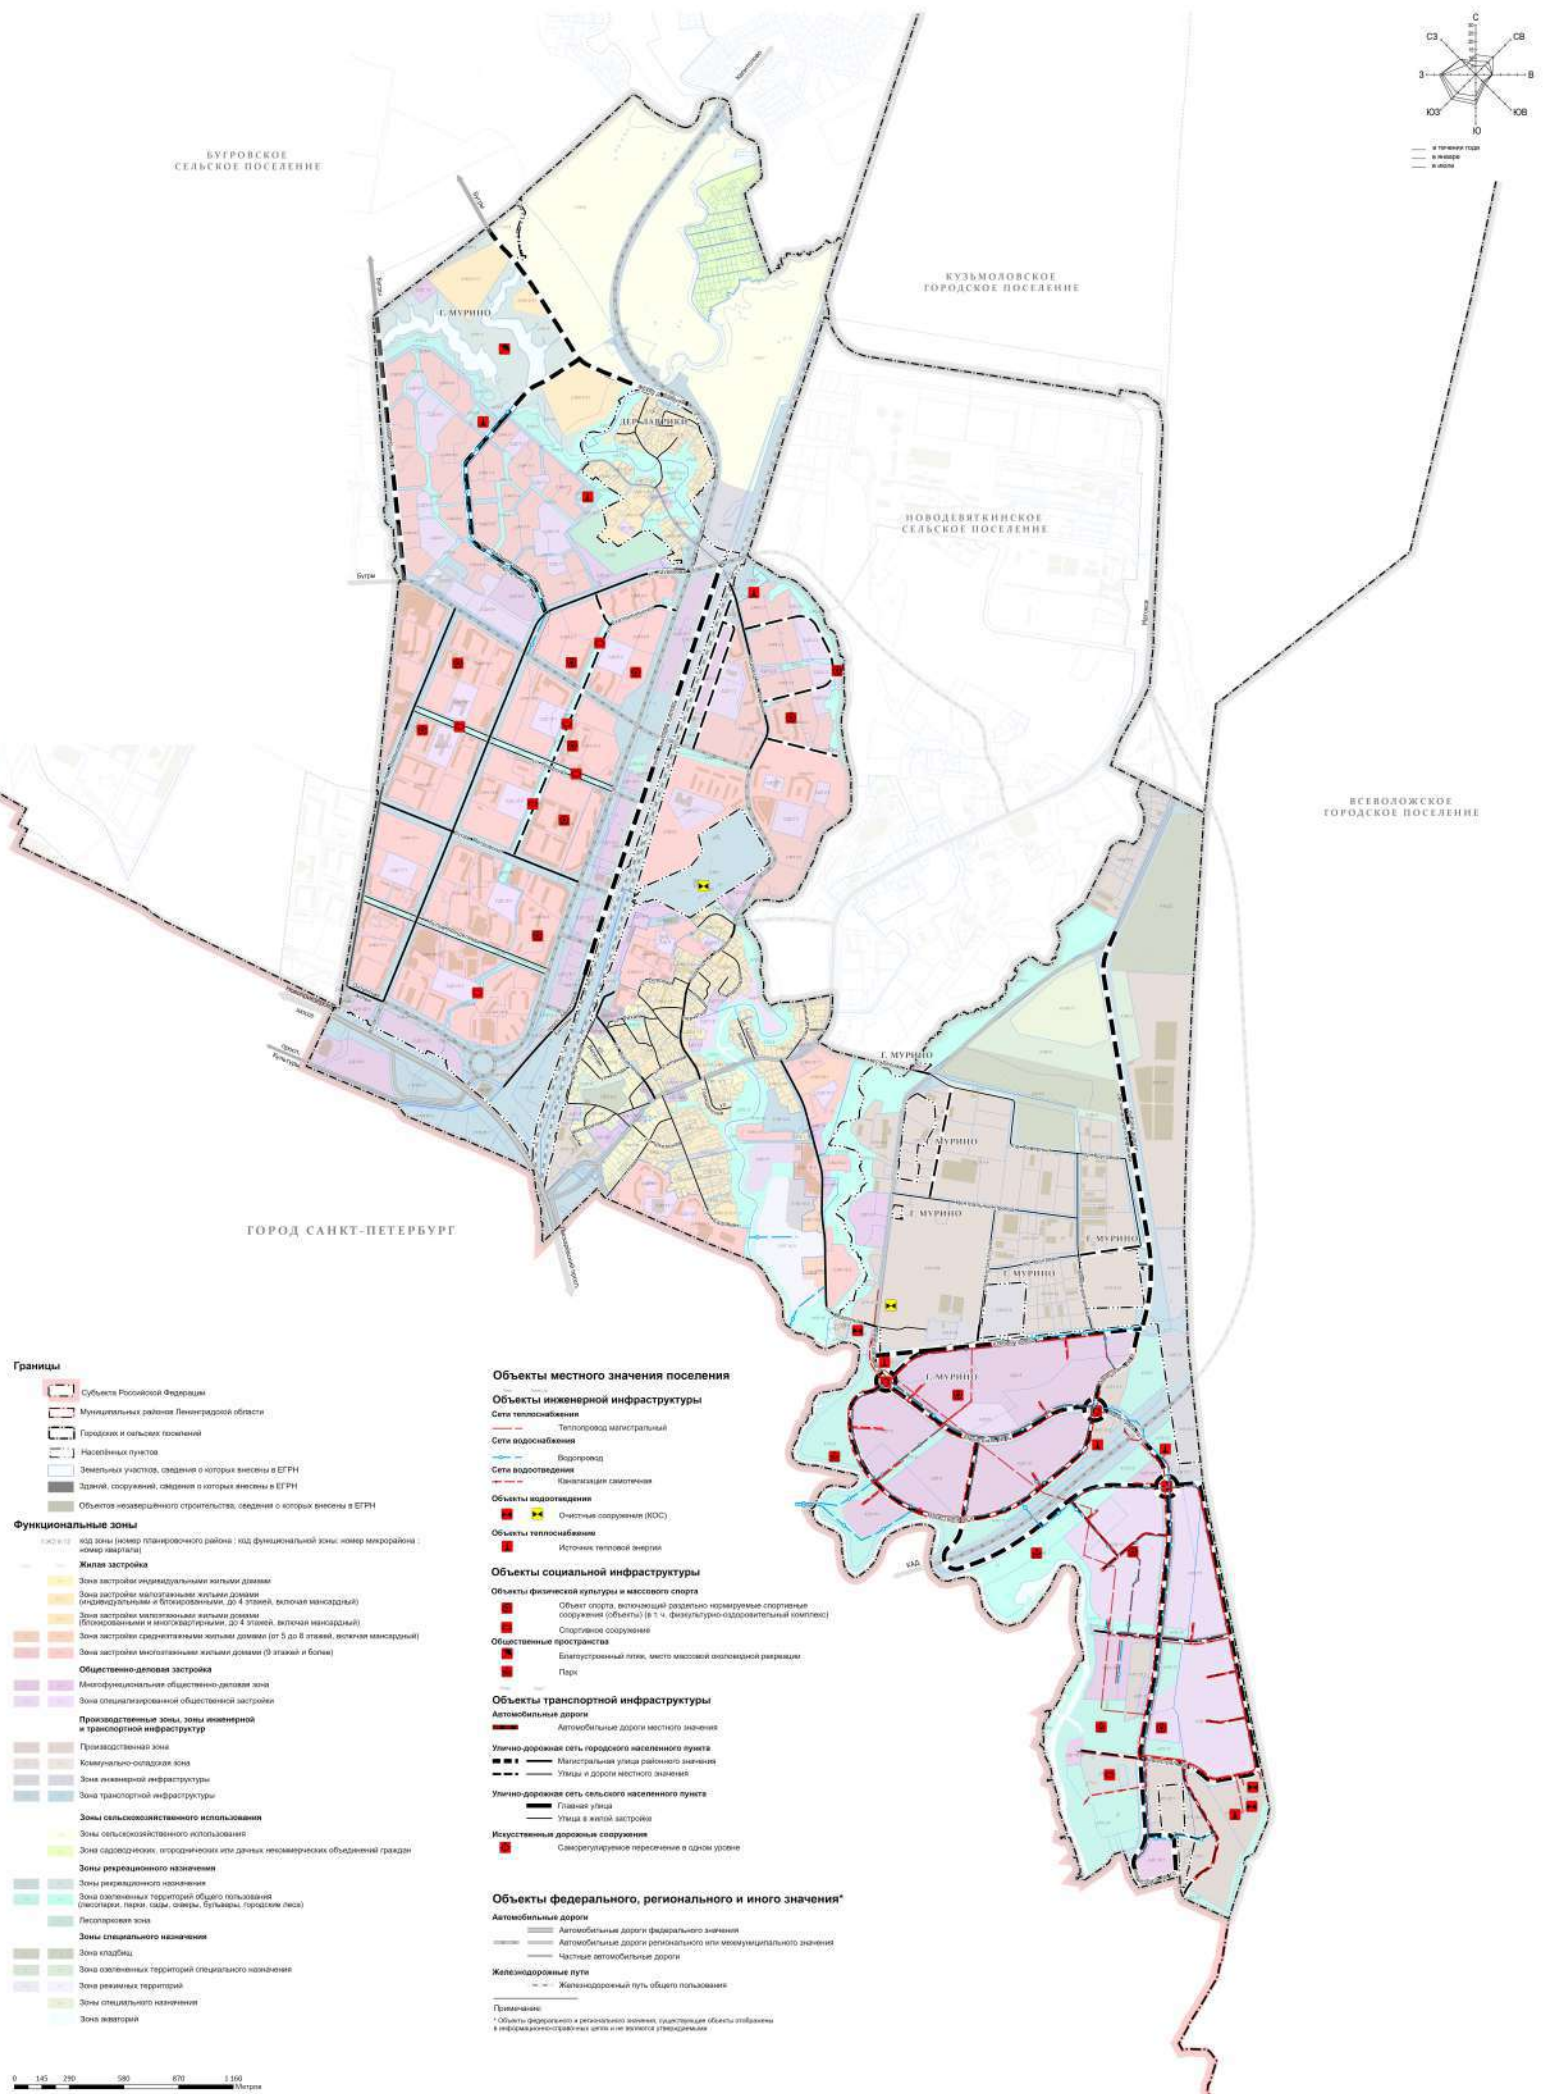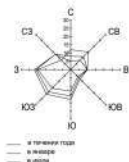

Границы

- Субъекта Российской Федерации
- Муниципальных районов Ленинградской области
- Поселений и сельских поселений
- Населенных пунктов
- Земельных участков, сведения о которых внесены в ЕГРН
- Зон, сооружений, сведения о которых внесены в ЕГРН

Функциональные зоны

- код зоны (номер планировочного района / код функциональной зоны; номер микрорайона / номер квартала)
- Жилая застройка**
- Зона застройки индивидуальными жилыми домами
 - Зона застройки малоэтажными жилыми домами (индивидуальными и блокированными, до 4 этажей, включая мансарды)
 - Зона застройки малоэтажными жилыми домами (блокированными и многоквартирными, до 4 этажей, включая мансарды)
 - Зона застройки среднеэтажными жилыми домами (от 5 до 8 этажей, включая мансарды)
- Общественно-деловая застройка**
- Многофункциональные общественно-деловые зоны
 - Зоны специализированной общественной застройки
- Производственные зоны, зоны инженерной и транспортной инфраструктуры**
- Производственная зона
 - Зона инженерной инфраструктуры
 - Зона транспортной инфраструктуры
- Зоны сельскохозяйственного использования**
- Зоны сельскохозяйственного использования
 - Зоны садоводческих, огороднических или дачных некоммерческих объединений граждан
- Зоны рекреационного назначения**
- Зоны рекреационного назначения
 - Зоны озелененных территорий общего пользования (сады, парки, скверы, бульвары, парковые леса)
 - Зоны специального назначения
 - Зоны кладбищ
 - Зоны озелененных территорий специального назначения

Объекты местного значения поселения

- Объекты инженерной инфраструктуры**
- Сети теплоснабжения**
- Теплопровод магистральный
- Сети водоснабжения**
- Водопровод
- Сети водоотведения**
- Объекты теплоснабжения**
- Источники тепловой энергии
- Объекты социальной инфраструктуры**
- Объекты физической культуры и массового спорта**
- Объекты спорта, включающие спортивные сооружения (объекты (в т.ч., физкультурно-оздоровительный комплекс))
 - Спортивные сооружения
- Общественные пространства**
- Благоустроенный парк, место массовой общественной рекреации
 - Парк
- Объекты транспортной инфраструктуры**
- Автомобильные дороги**
- Автомобильные дороги местного значения
- Улично-дорожная сеть городского населенного пункта**
- Магистральные улицы районного значения
 - Улицы и дороги местного значения
- Улично-дорожная сеть сельского населенного пункта**
- Главная улица
 - Улицы в жилой застройке
- Искусственные дорожные сооружения**

Объекты федерального, регионального и иного значения*

- Автомобильные дороги**
- Автомобильные дороги федерального значения
 - Автомобильные дороги регионального или межмуниципального значения
 - Частные автомобильные дороги
- Железнодорожные пути**
- Железнодорожный путь общего пользования

