


УТВЕРЖДЕНО

Глава администрации

МО "Муринское городское поселение"

Всеволожского муниципального района

Ленинградской области

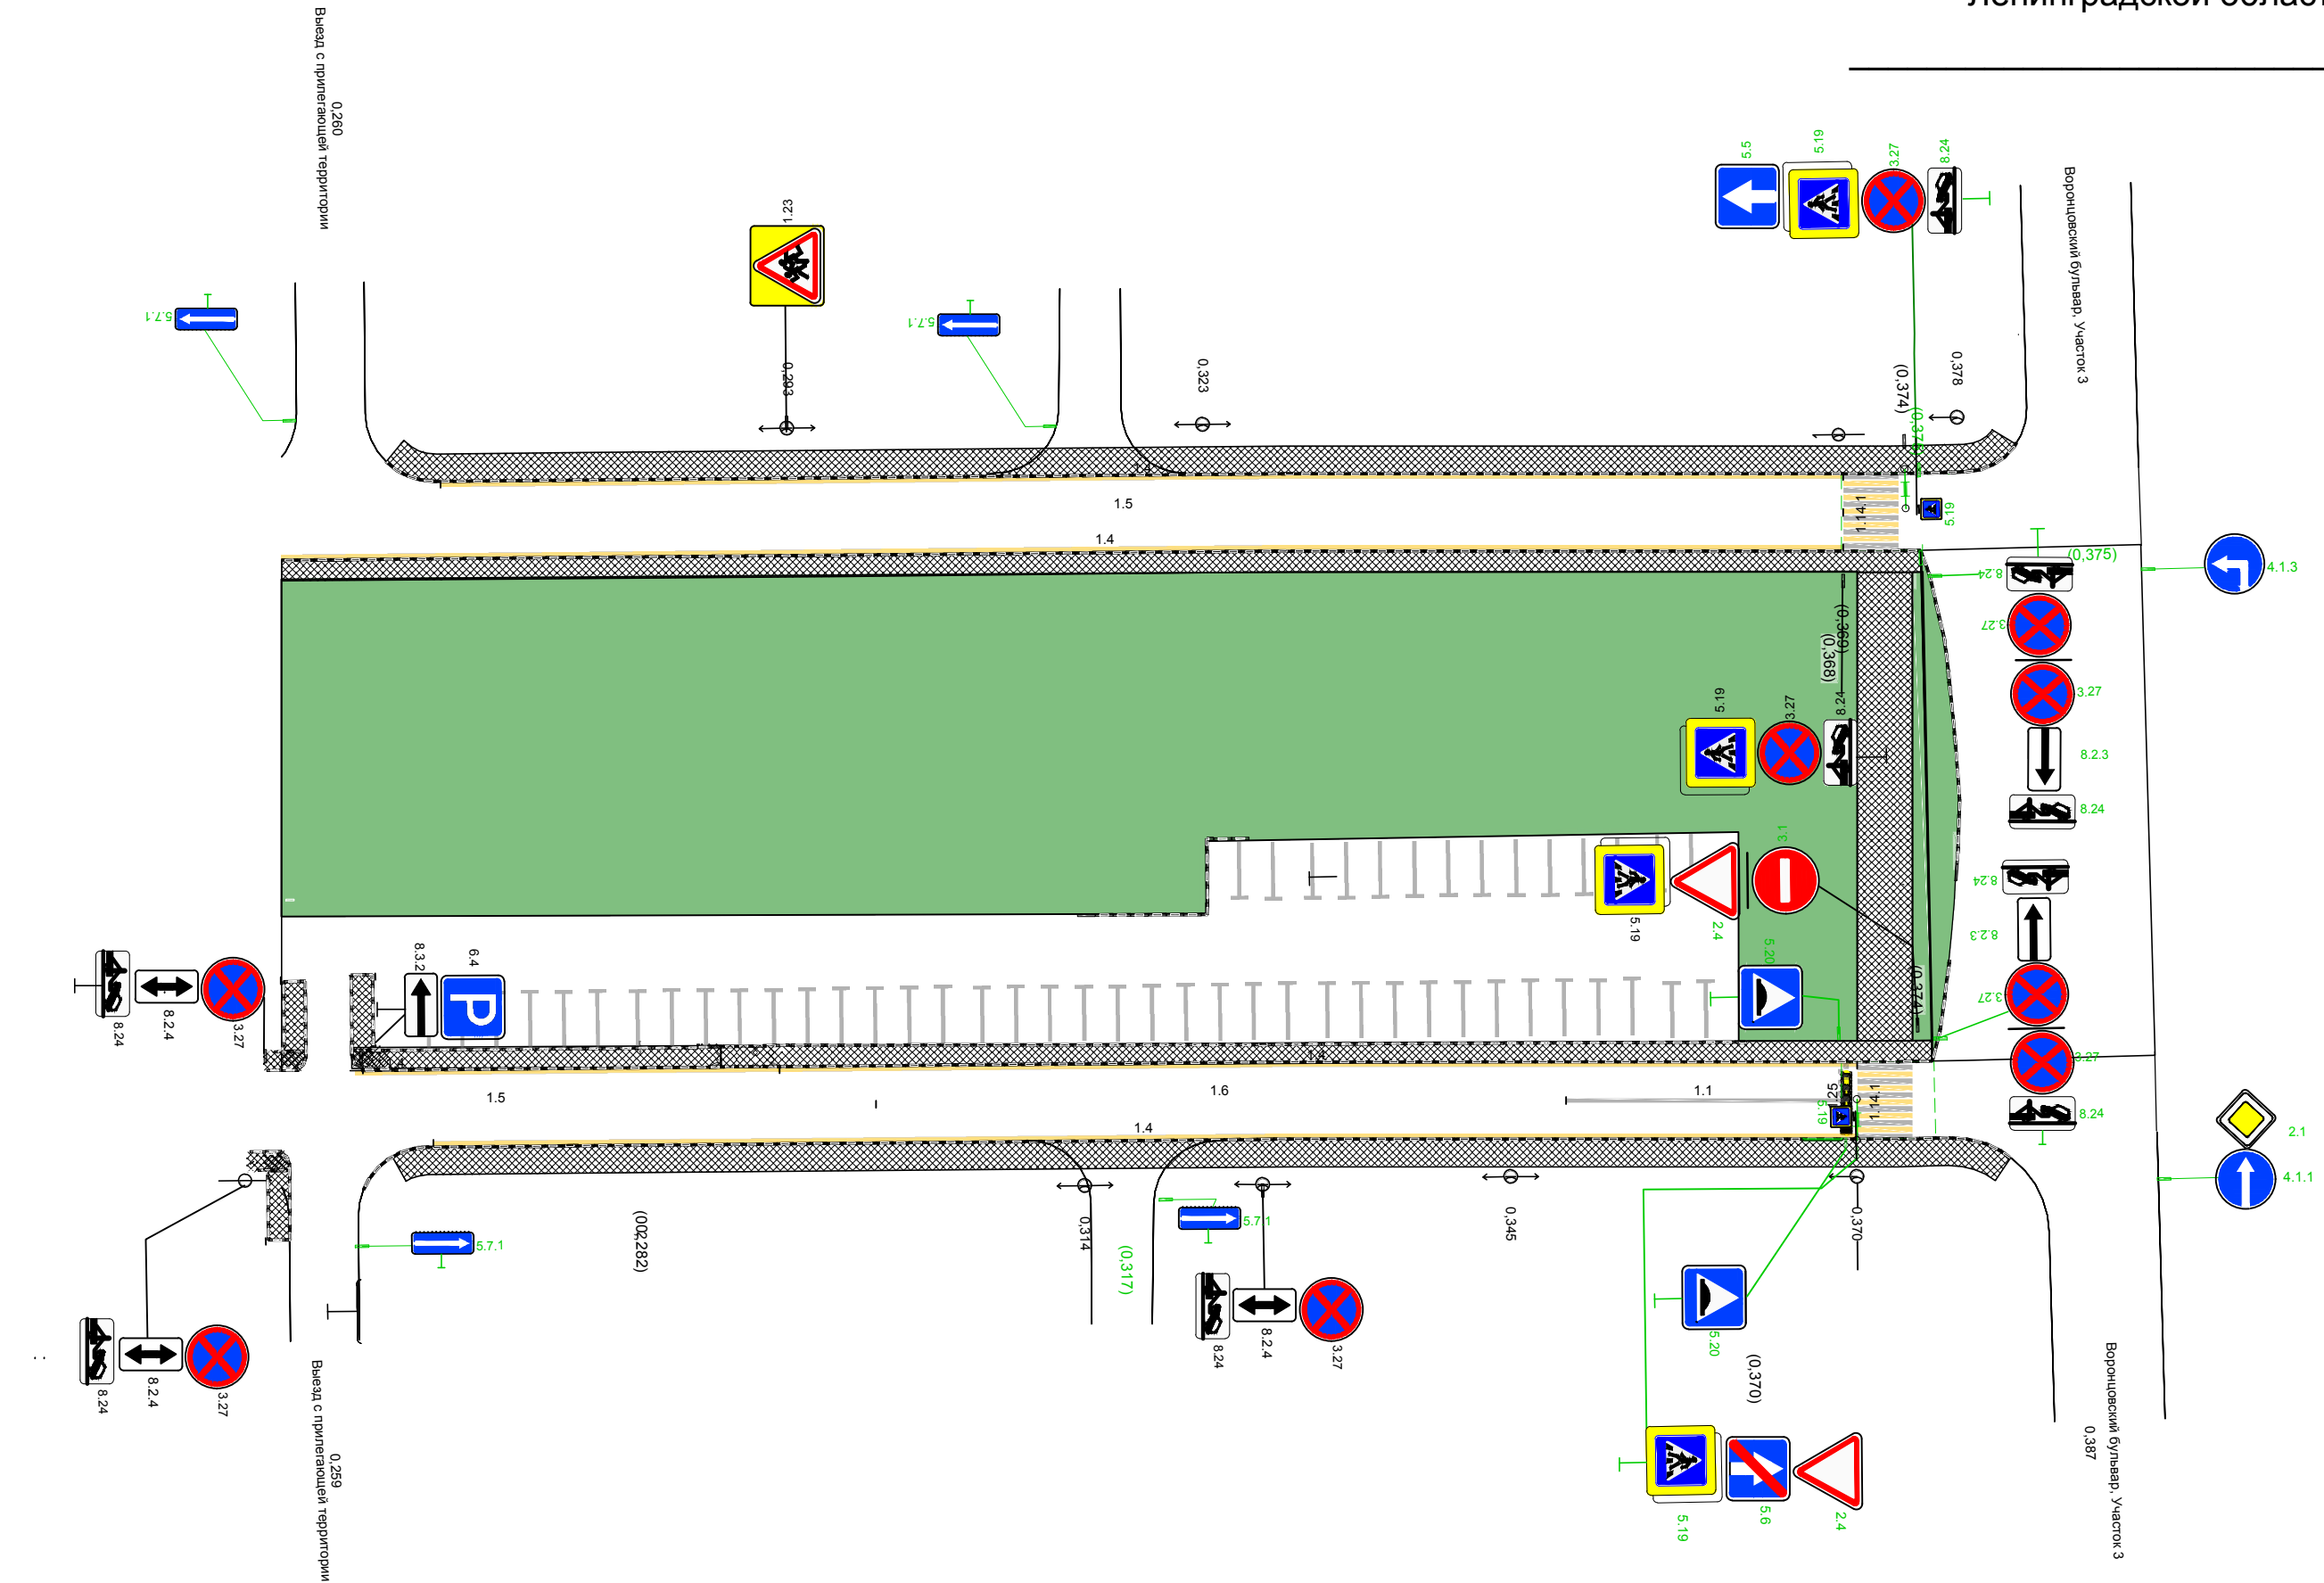

Инов. № подл.	Подп. и дата	Взам. инв. №
---------------	--------------	--------------

Изм.	Кол.уч.	Лист	№ док.	Подп.	Дата
------	---------	------	--------	-------	------

Графская ул.